



PROJETO ARQUITETÔNICO/INTERIORES




PROJETO:
Diogo Albuquerque | Telefone: (82) 9.9956-5077
Arquiteto Urbanista - CAU: A142964-7

Proprietário:
Prefeitura Municipal de Arapiraca
CNPJ: 12198693/ 0001-58


AMBIENTE:
GERAL- SACA


ASSUNTO:
Marcenaria/Serralharia

DATA:
OUTUBRO / 2021

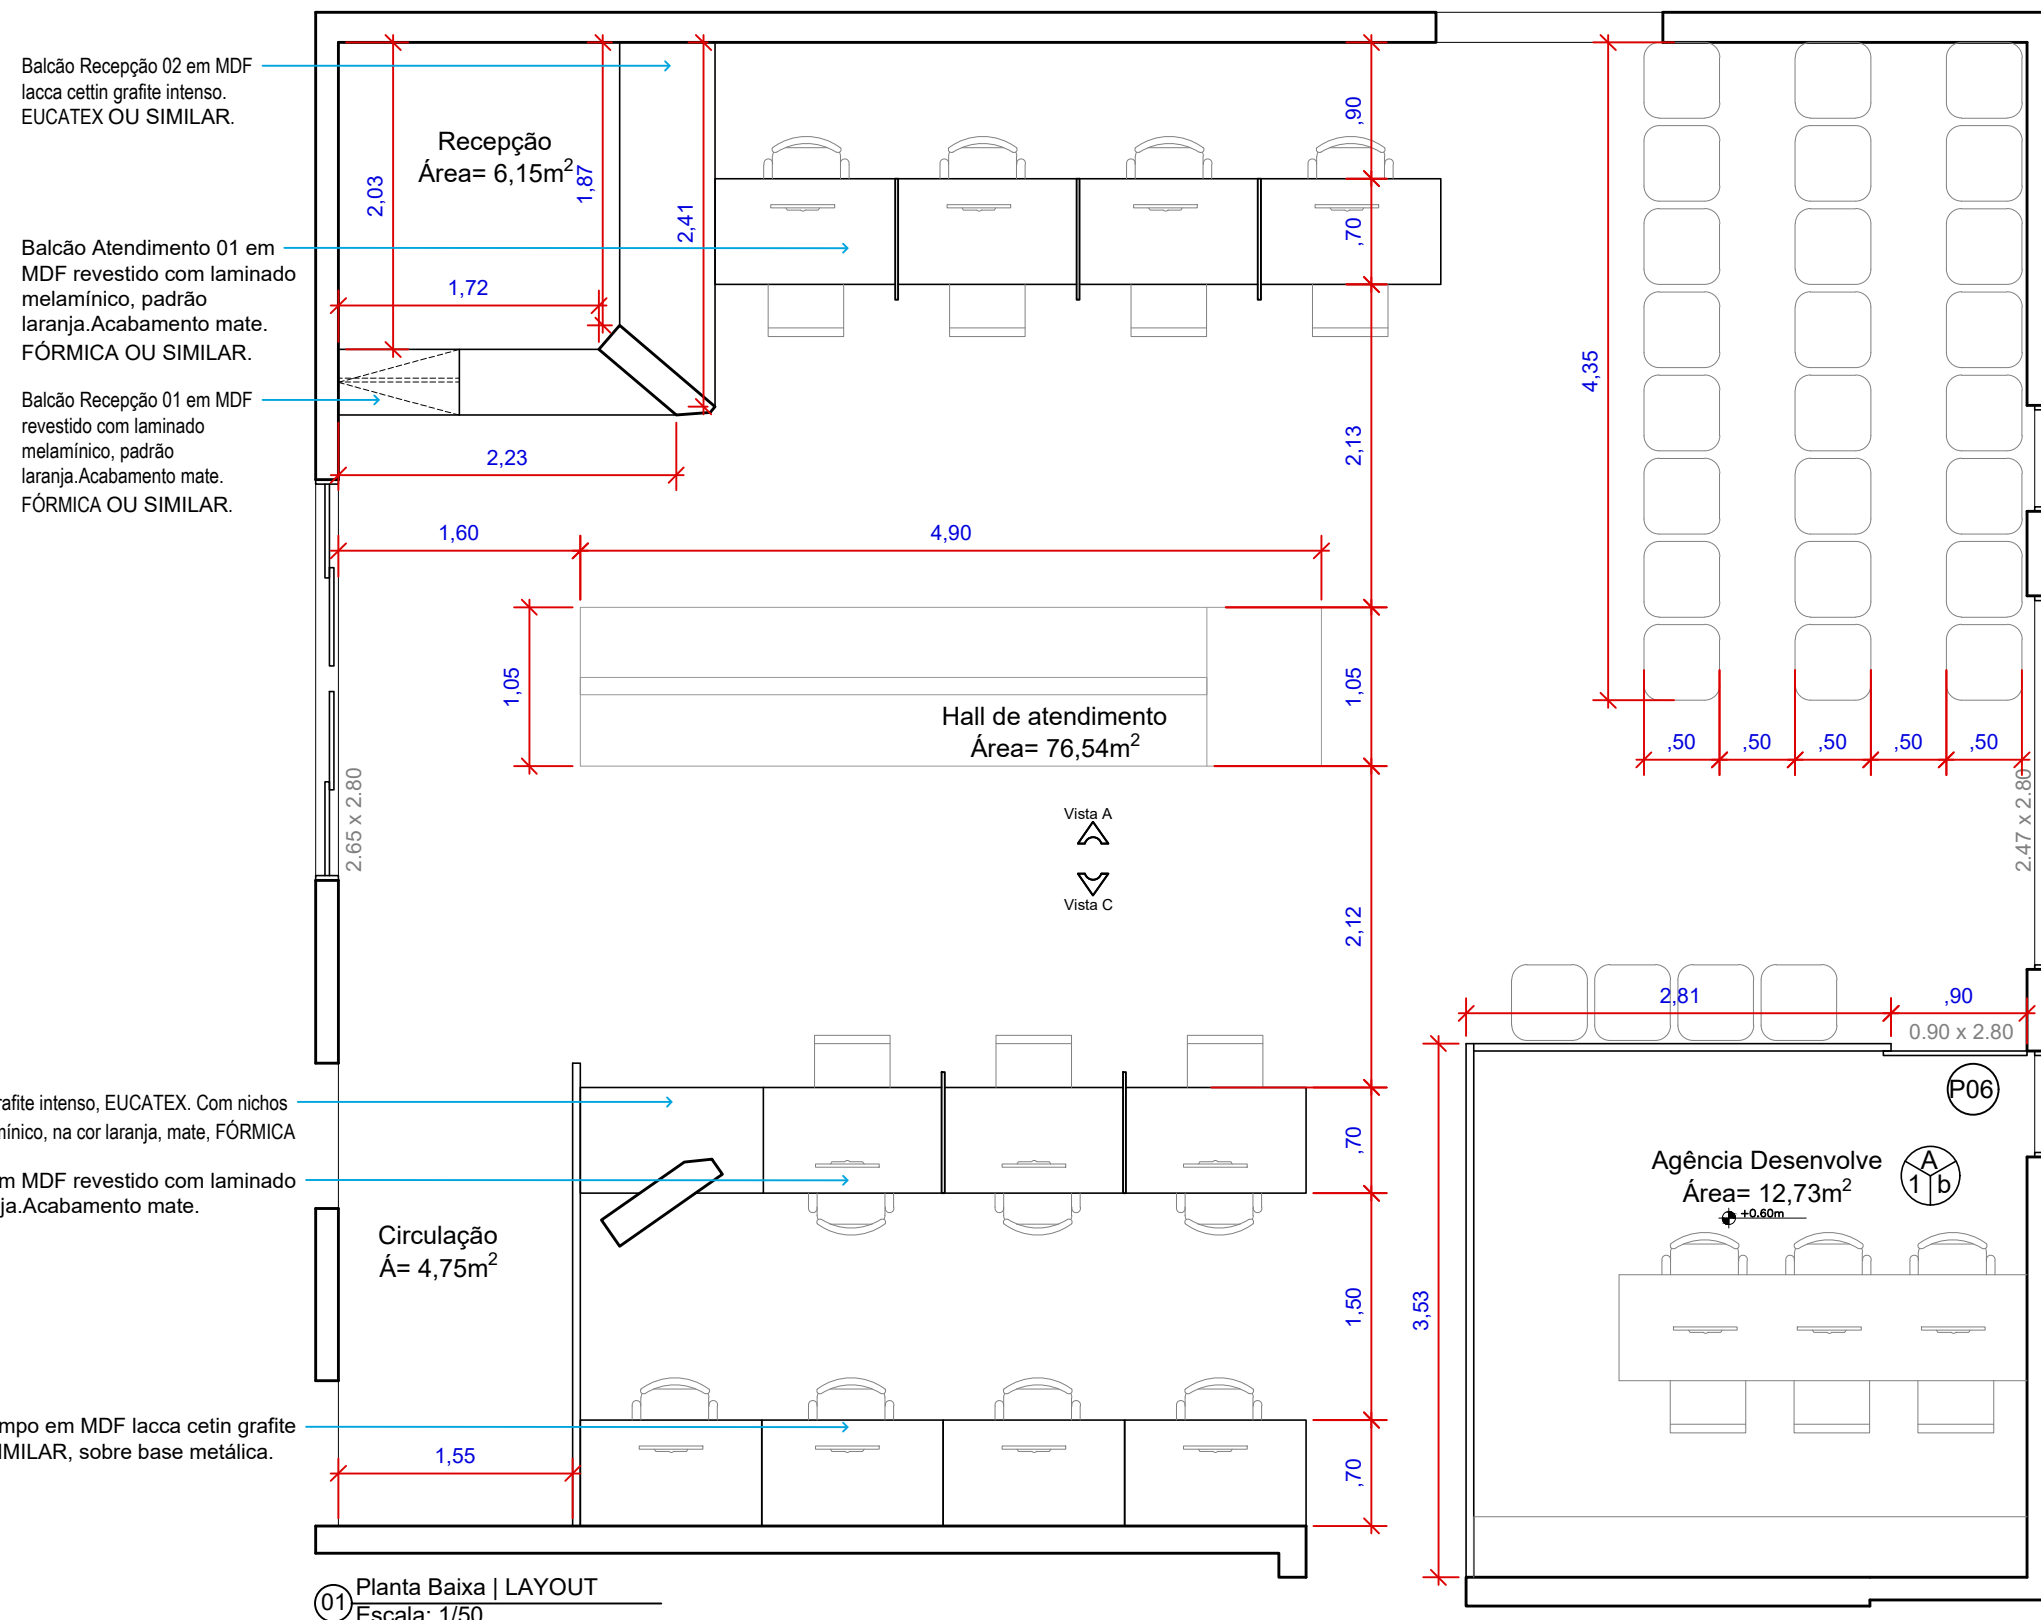


OBS: Conferir medidas no local

 PREFEITURA DE ARAPIRACA	PROJETO ARQUITETÔNICO		DADOS DO PROJETO: ÁREAS: ÁREA DO TERRENO: 796,50m ² ÁREA CONSTRUÍDA: 279,57m ² ÁREA DE COBERTA: 389,79m ²		PROPRIETÁRIO / RESPONSÁVEL: _____ Prefeitura Municipal de Arapiraca - CNPJ: 12198693/ 0001-58 _____ PROJETO: Diogo dos Santos Albuquerque CAU: A142964-7 _____ DESENHO: Diogo dos Santos Albuquerque CAU: A142964-7 _____ CONSTRUÇÃO: xxxxxx		APROVAÇÃO:					
	TÍTULO: EDIFICAÇÃO COMERCIAL-SACA						DESENHO: Diogo Albuquerque		ESCALA: Indicada	FOLHA: A3	PRANCHA: 01	
ENDEREÇO: RUA ENG. GODILHO DE CASTRO, CENTRO. ARAPIRACA - AL			ASSUNTO: Planta Baixa Layout HALL				REVISÃO: R00		DATA: Outubro /2021		02	

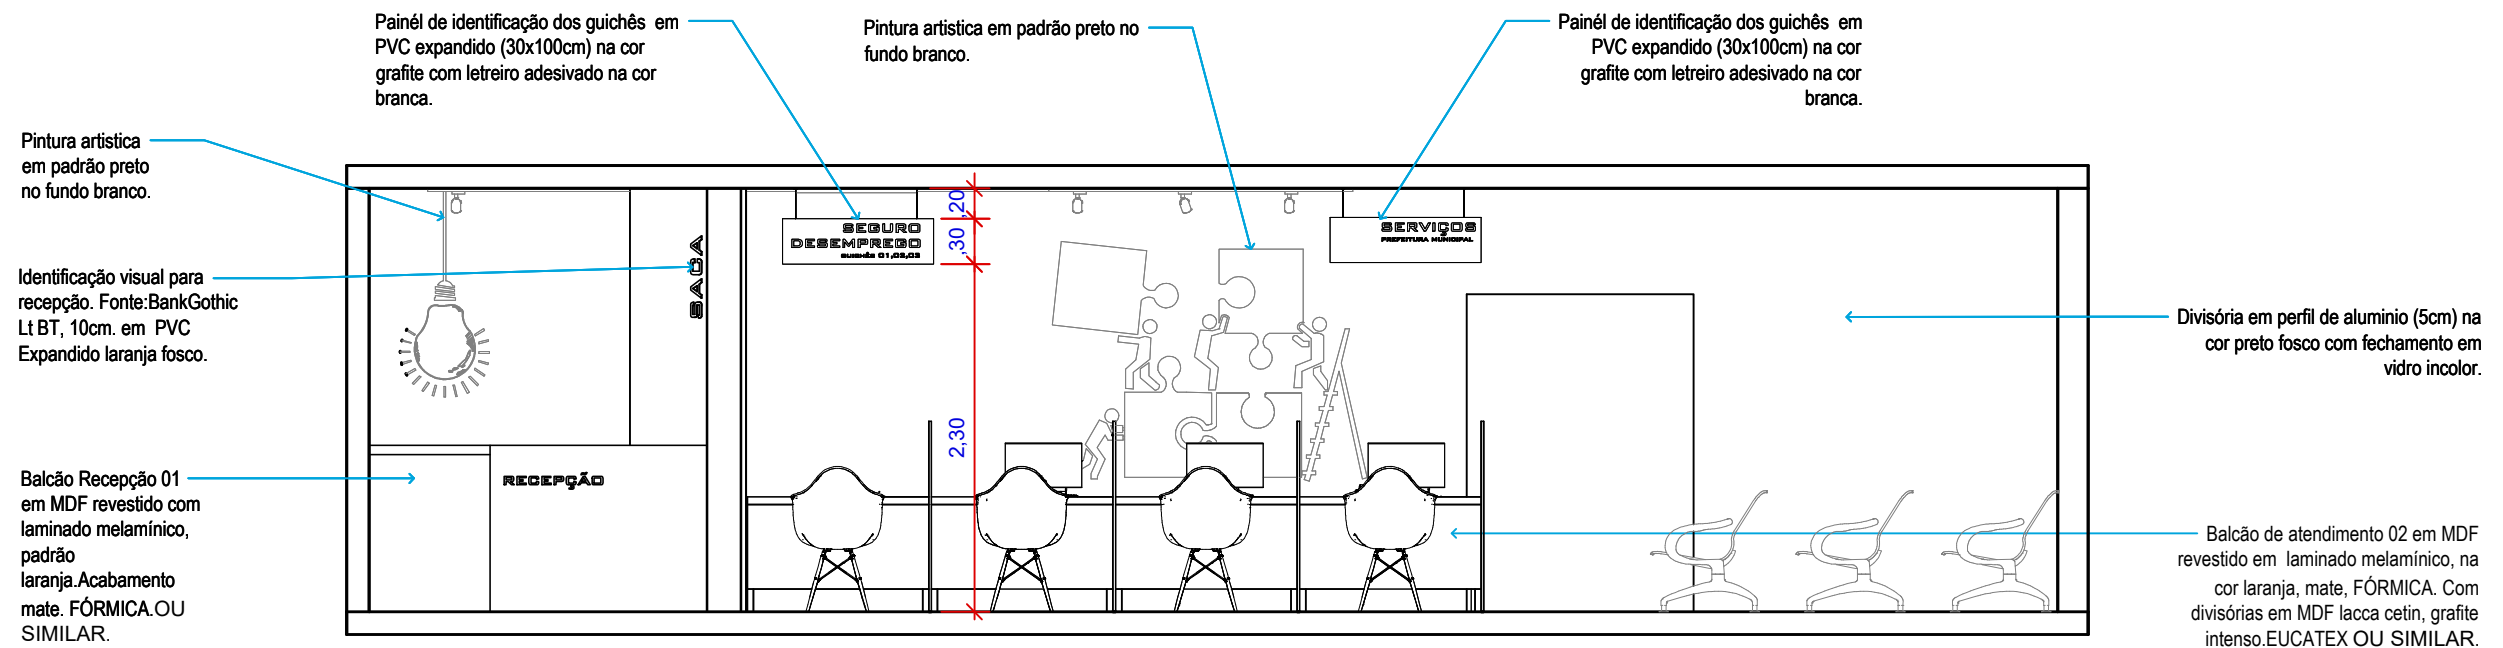


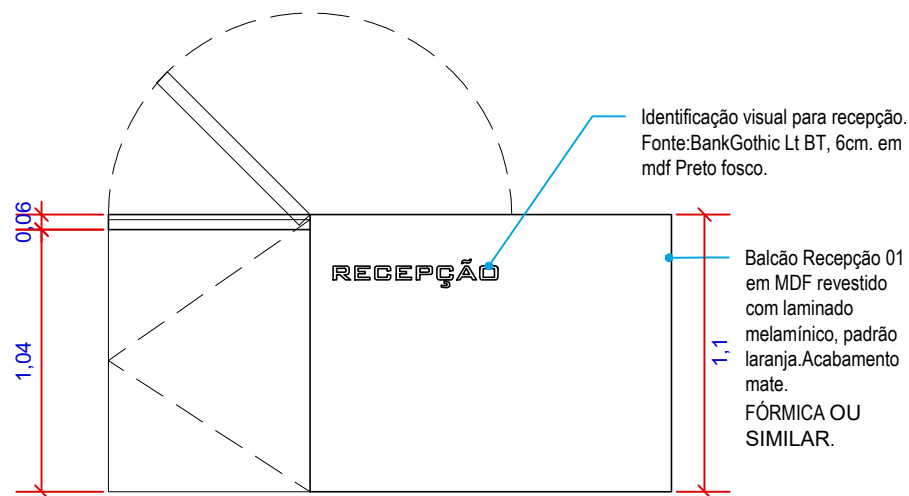
01 VISTA A | LAYOUT
Escala: 1/50

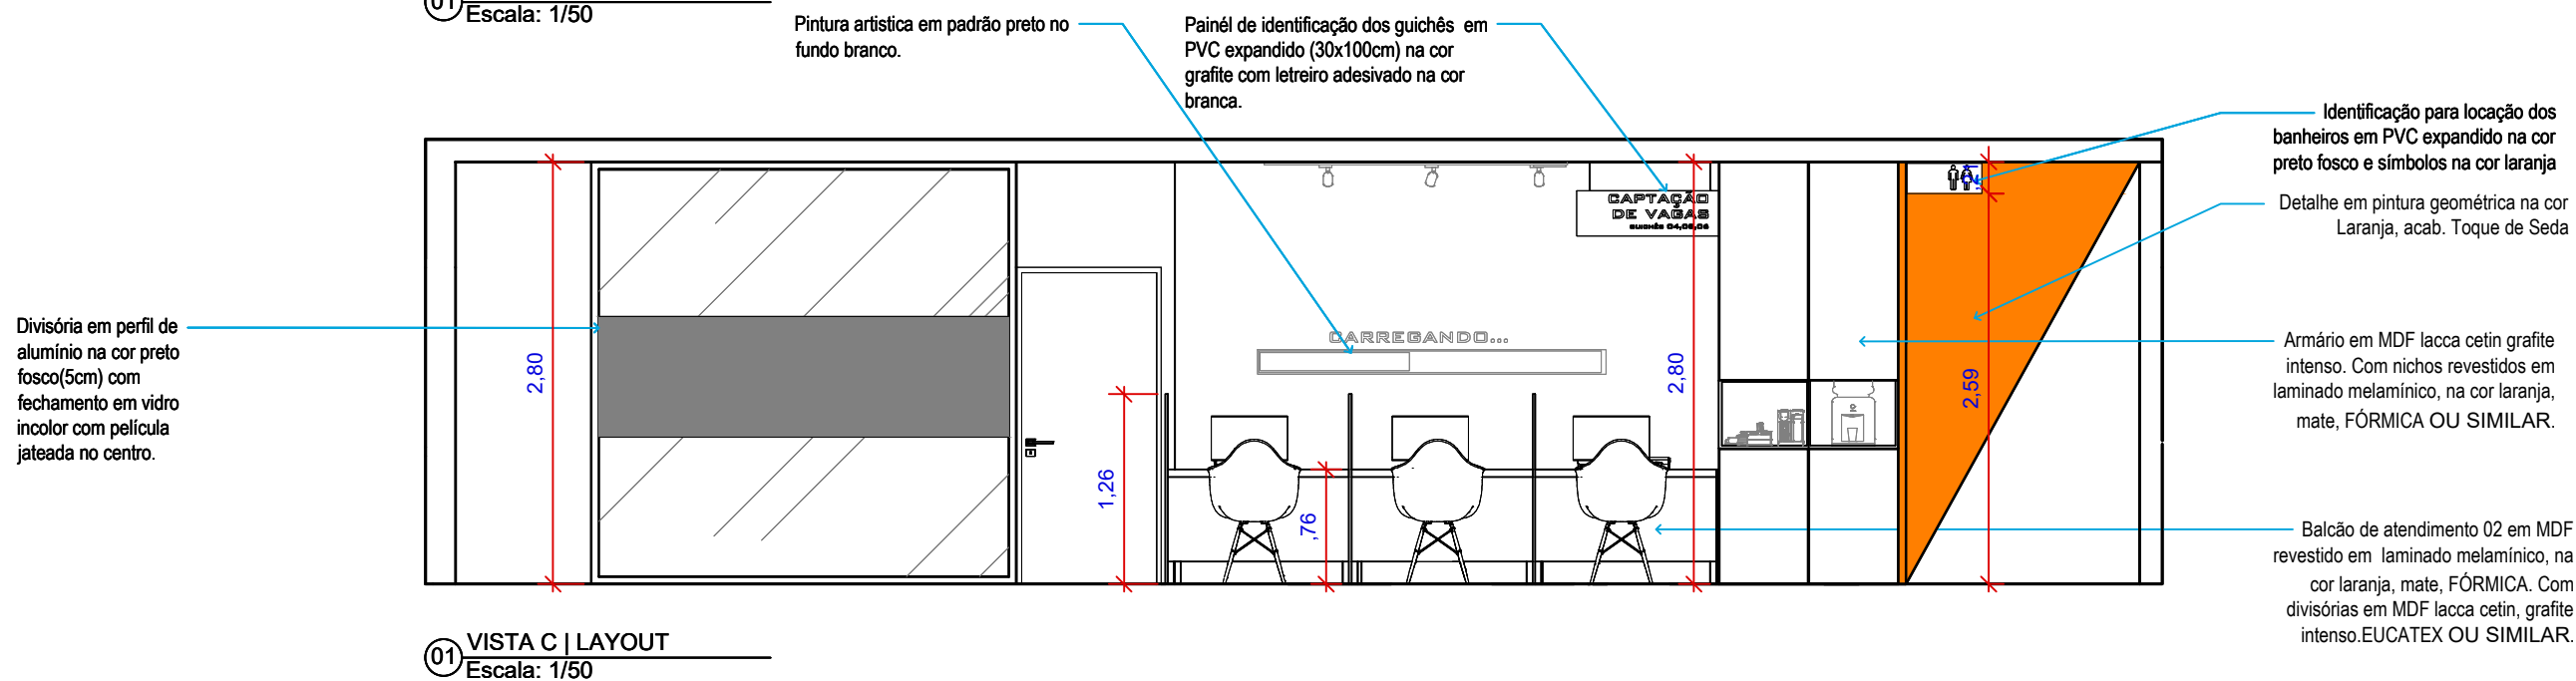


01 VISTA C | LAYOUT
Escala: 1/50

OBS: Conferir medidas no local


 PREFEITURA DE ARAPIRACA	PROJETO ARQUITETÔNICO		DADOS DO PROJETO: ÁREAS: ÁREA DO TERRENO: 796,50m ² ÁREA CONSTRUÍDA: 279,57m ² ÁREA DE COBERTA: 389,79m ²		PROPRIETÁRIO / RESPONSÁVEL: <div>Prefeitura Municipal de Arapiraca - CNPJ: 12198693/ 0001-58</div> <div>PROJETO: Diogo dos Santos Albuquerque CAU: A142964-7</div> <div>DESENHO: Diogo dos Santos Albuquerque CAU: A142964-7</div> <div>CONSTRUÇÃO: xxxxxx</div>		APROVAÇÃO:			
	TÍTULO: EDIFICAÇÃO COMERCIAL-SACA		ASSUNTO: Vistas HALL		DESENHO: Diogo Albuquerque		ESCALA: Indicada	FOLHA: A3	PRANCHA: 02	
ENDEREÇO: RUA ENG. GODILHO DE CASTRO, CENTRO. ARAPIRACA - AL					REVISÃO: R00		DATA: Outubro /2021		02	



01 Vista Frontal | Balcão Recepção 01
Escala: 1/30

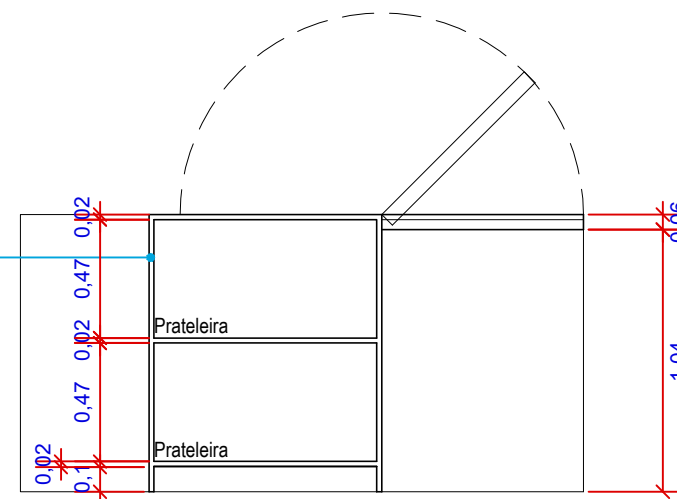


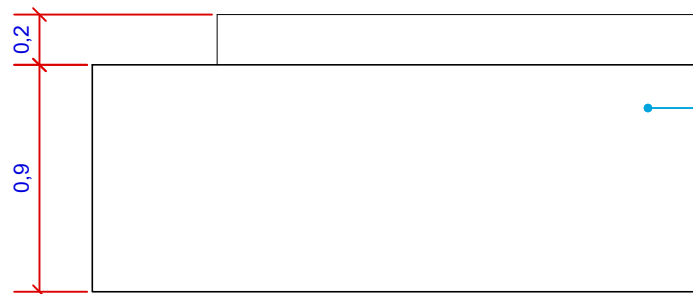
1.2 Vista Posterior | Balcão Recepção 01
Escala: 1/30

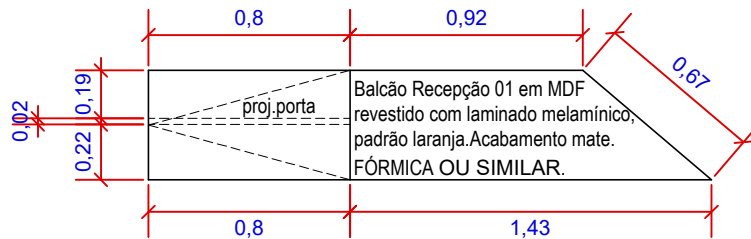

1.1 Planta Baixa | Balcão Recepção 01
Escala: 1/30


OBS: Conferir medidas no local

 PREFEITURA DE ARAPIRACA	PROJETO ARQUITETÔNICO		PROPRIETÁRIO: Prefeitura Municipal de Arapiraca	PROJETO: Diogo Albuquerque CAU: A142964-7 Telefone: (82) 9.9956-5077	REVISÃO: R00		DESENHO: Diogo Albuquerque	
	ENDEREÇO: RUA ENG. GODILHO DE CASTRO, CENTRO. ARAPIRACA - AL		AMBIENTE: Hall de atendimento		ESCALA: Indicada	FOLHA: A4	PRANCHA: 01	
			ASSUNTO: Marcenaria		DATA: Outubro /2021		06	




01 Vista Frontal | Balcão Recepção 02
Escala: 1/50

Balcão
Recepção 02
em MDF lacca
cettin grafite
intenso.
EUCATEX OU
SIMILAR.

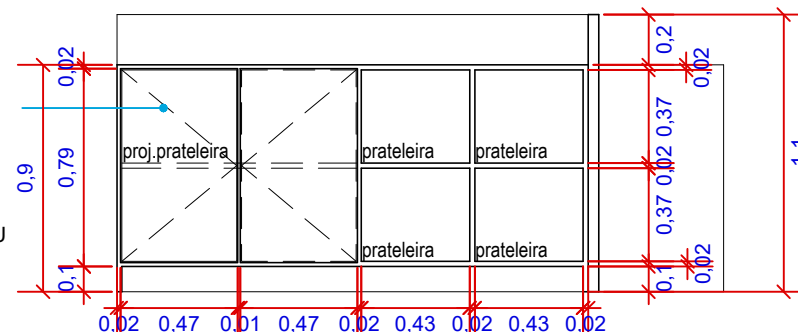

1.2 Vista Posterior | Balcão Recepção 02
Escala: 1/50

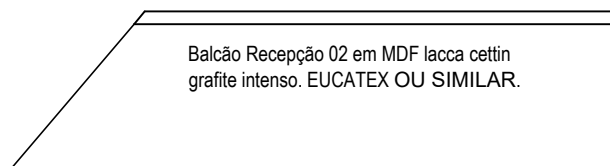

1.1 Planta Baixa | Balcão Recepção 02
Escala: 1/50

OBS: Conferir medidas no local

Portas do armário devem ser com puxadores do tipo cava,
executados na própria marcenaria.



PROJETO ARQUITETÔNICO

ENDEREÇO:
RUA ENG. GODILHO DE CASTRO, CENTRO.
ARAPIRACA - AL

PROPRIETÁRIO:
Prefeitura Municipal de
Arapiraca

AMBIENTE:
Hall de atendimento

ASSUNTO:
Marcenaria

PROJETO:

Diogo Albuquerque
CAU: A142964-7
Telefone: (82) 9.9956-5077

REVISÃO:
R00

ESCALA:
Indicada


DATA:
Outubro /2021

DESENHO:
Diogo Albuquerque

PRANCHA:


02

06

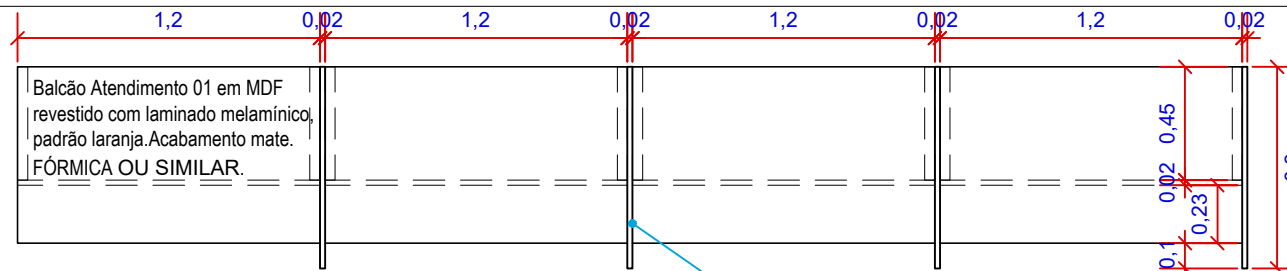


01 Planta Baixa| Balcão Atendimento 01
Escala: 1/30

Divisória vertical dos guichês em
MDF laca cetim, Grafite intenso.
EUCATEX OU SIMILAR.

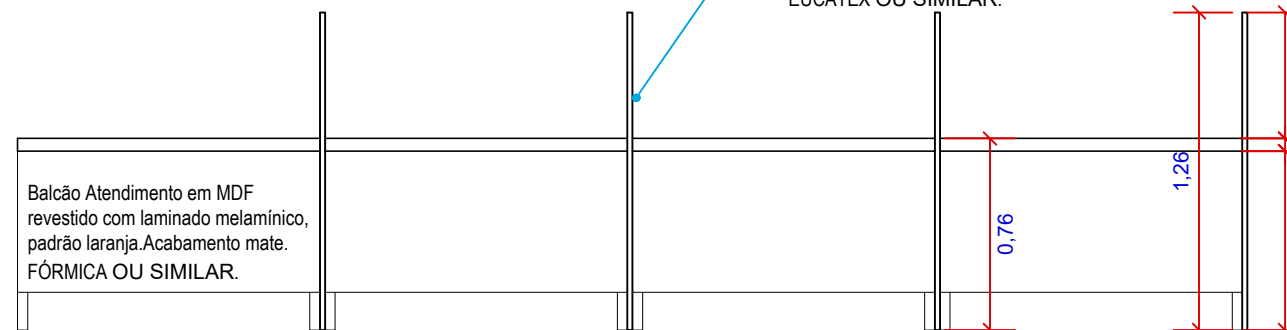

1.1 Vista Frontal| Balcão Atendimento 01
Escala: 1/30

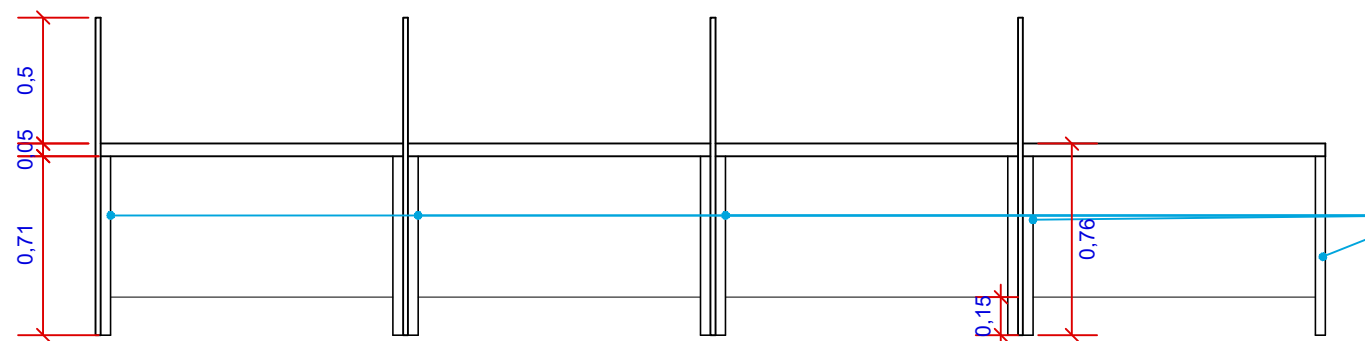


1.2 Vista Posterior| Balcão Atendimento 01
Escala: 1/30

02 DET. 01| Vista Frontal-Base metálica
Escala: 1/30



2.1 DET. 01| Vista Lateral-Base metálica
Escala: 1/30

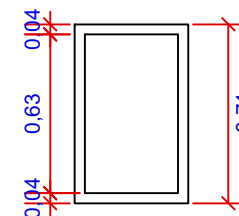

Base metálica em metalon seção
4x4cm na cor preto fosco, para
sustentação do tampo. Ver DET. 01.

OBS: Conferir medidas no local



PROJETO ARQUITETÔNICO

ENDEREÇO:
RUA ENG. GODILHO DE CASTRO, CENTRO.
ARAPIRACA - AL

PROPRIETÁRIO:
Prefeitura Municipal de
Arapiraca

AMBIENTE:
Hall de atendimento

ASSUNTO:
Marcenaria/Serralharia

PROJETO:

Diogo Albuquerque
CAU: A142964-7
Telefone: (82) 9.9956-5077

REVISÃO:
R00

ESCALA:
Indicada


DATA:
Outubro /2021

DESENHO:
Diogo Albuquerque


PRANCHA:

03

06

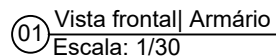

1.1 Vista frontal| Armário (aberto)
Escala: 1/30

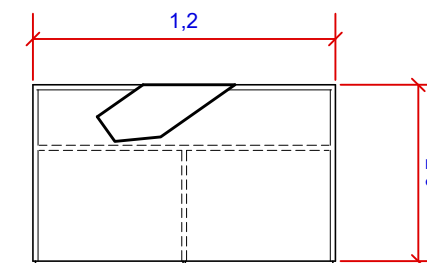

1.2 Planta Baixa| Armário
Escala: 1/30

Portas do armário devem ser com puxadores do tipo cava, executados na própria marcenaria.




ASSUNTO:
Marcenaria/Serralharia

Diogo Albuquerque
CAU: A142964-7
Telefone: (82) 9.9956-5077


DATA:
Outubro /2021

04


06

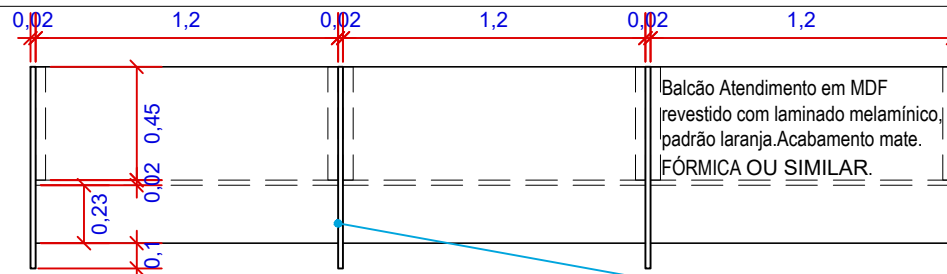

01 Planta Baixa| Balcão Atendimento 02
Escala: 1/30

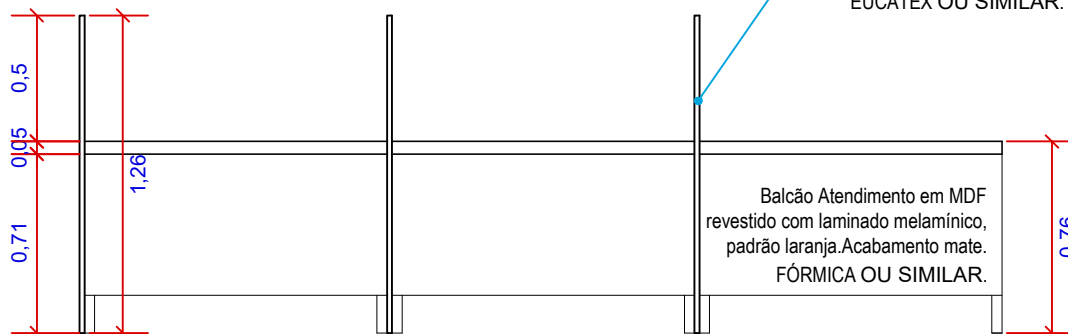


1.1 Vista Frontal| Balcão Atendimento 02
Escala: 1/30

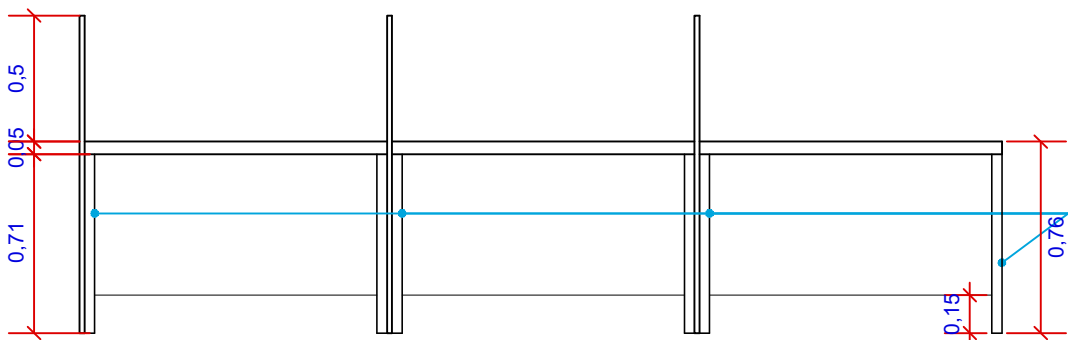


1.2 Vista Posterior| Balcão Atendimento 02
Escala: 1/30

OBS: Conferir medidas no local

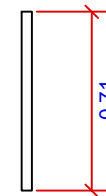

02 DET. 01| Vista Frontal-Base metálica
Escala: 1/30

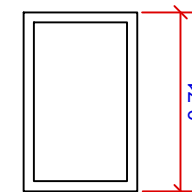

2.1 DET. 01| Vista Lateral-Base metálica
Escala: 1/30



PROJETO ARQUITETÔNICO

ENDEREÇO:
RUA ENG. GODILHO DE CASTRO, CENTRO.
ARAPIRACA - AL

PROPRIETÁRIO:
Prefeitura Municipal de
Arapiraca

AMBIENTE:
Hall de atendimento

ASSUNTO:
Marcenaria/Serralharia

PROJETO:

Diogo Albuquerque
CAU: A142964-7
Telefone: (82) 9.9956-5077

REVISÃO:
R00

ESCALA:
Indicada


DATA:
Outubro /2021

DESENHO:
Diogo Albuquerque


PRANCHA:

05


06

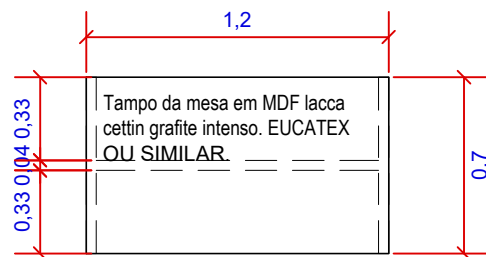

01 Planta Baixa| Mesa de trabalho
Escala: 1/30

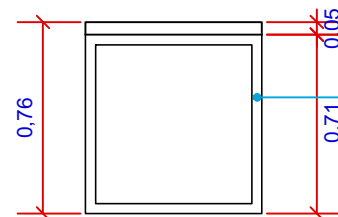


1.2 Planta Baixa| Mesa de trabalho
Escala: 1/30

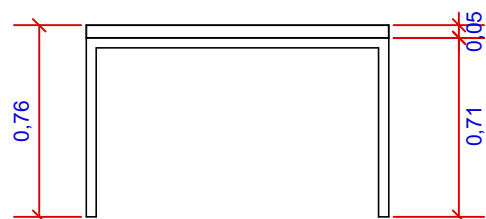


1.1 Vista Frontal| Mesa de trabalho
Escala: 1/30


04 Unidades- Hall de atendimento

OBS: Conferir medidas no local

 PREFEITURA DE ARAPIRACA	PROJETO ARQUITETÔNICO		PROPRIETÁRIO: Prefeitura Municipal de Arapiraca	PROJETO: Diogo Albuquerque CAU: A142964-7 Telefone: (82) 9.9956-5077	REVISÃO: R00		DESENHO: Diogo Albuquerque	
	ENDEREÇO: RUA ENG. GODILHO DE CASTRO, CENTRO. ARAPIRACA - AL	AMBIENTE: Hall de atendimento	ASSUNTO: Marcenaria/Serralharia		ESCALA: Indicada	FOLHA: A4	PRANCHA: 06	
					DATA: Outubro /2021		06	

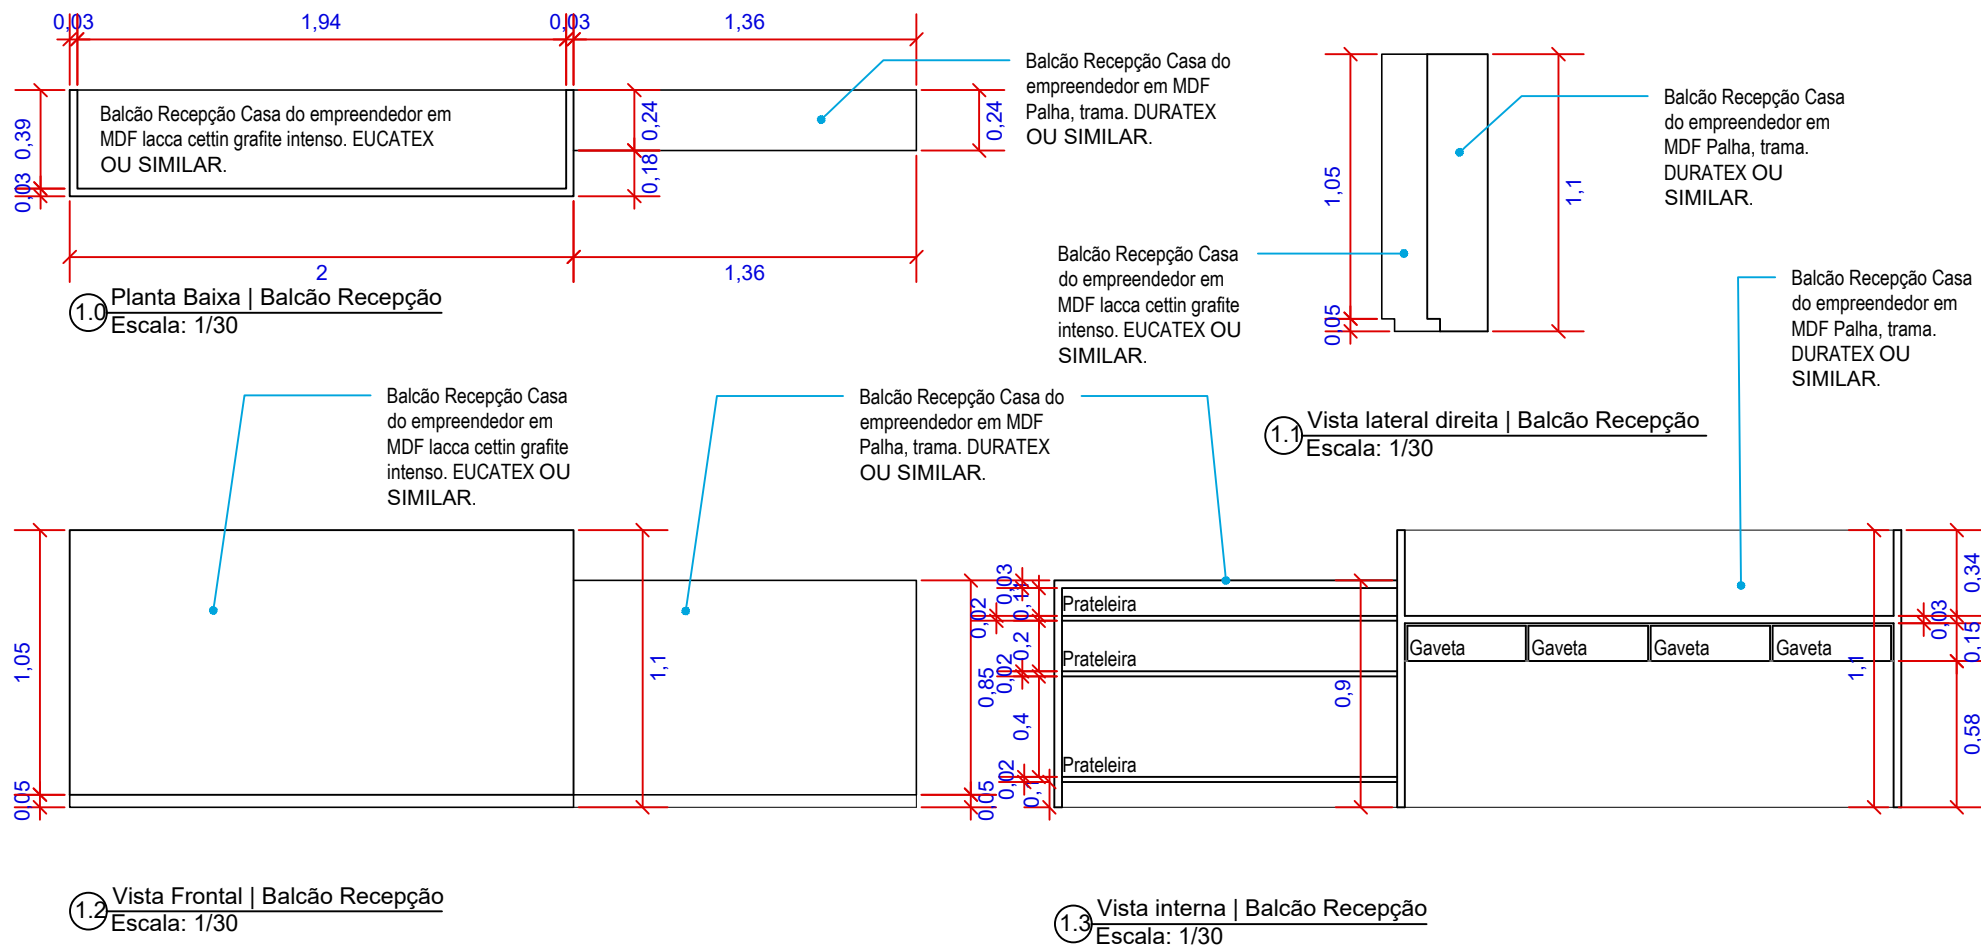

OBS: Conferir medidas no local

 PREFEITURA DE ARAPIRACA	PROJETO ARQUITETÔNICO		PROPRIETÁRIO: Prefeitura Municipal de Arapiraca	PROJETO: Diogo Albuquerque CAU: A142964-7 Telefone: (82) 9.9956-5077	REVISÃO: R00		DESENHO: Diogo Albuquerque	
	ENDEREÇO: RUA ENG. GODILHO DE CASTRO, CENTRO. ARAPIRACA - AL		AMBIENTE:Recepção Casa do Empreendedor		ESCALA: Indicada	FOLHA: A4	PRANCHA: 01	
			ASSUNTO: Marcenaria		DATA: Outubro /2021		01	



PROJETO ARQUITETÔNICO/INTERIORES





PROJETO:
Diogo Albuquerque | Telefone: (82) 9.9956-5077
Arquiteto Urbanista - CAU: A142964-7

Proprietário:
Prefeitura Municipal de Arapiraca
CNPJ: 12198693/ 0001-58


AMBIENTE:
GERAL- SACA

ASSUNTO:
Capotaria

DATA:
OUTUBRO / 2021

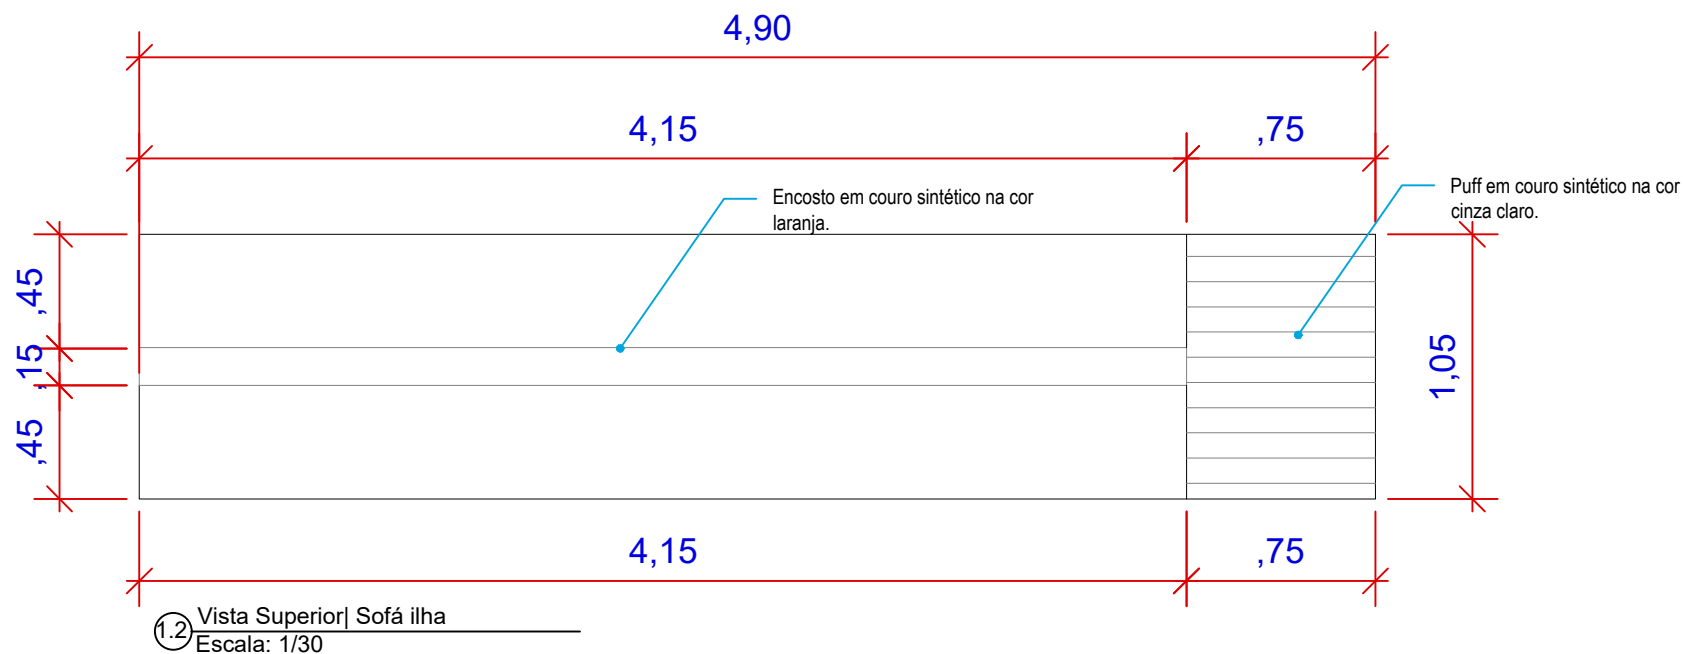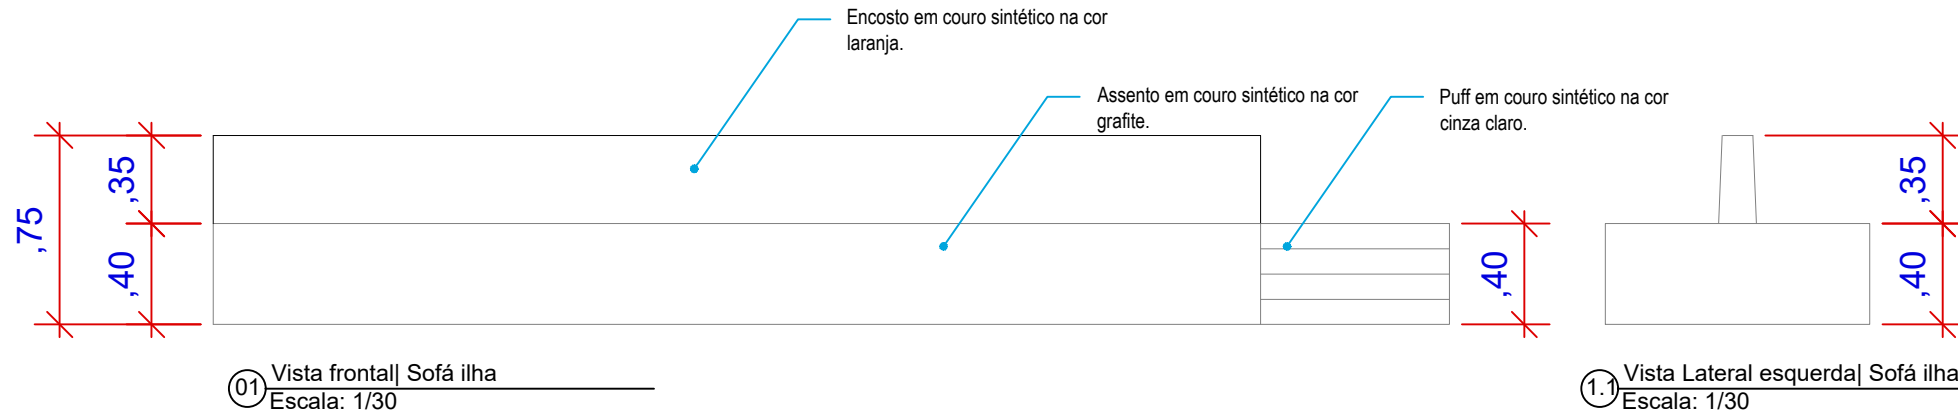

OBS: Conferir medidas no local

 PREFEITURA DE ARAPIRACA	PROJETO ARQUITETÔNICO		PROPRIETÁRIO: Prefeitura Municipal de Arapiraca	PROJETO: Diogo Albuquerque CAU: A142964-7 Telefone: (82) 9.9956-5077	REVISÃO: R00		DESENHO: Diogo Albuquerque	
	ENDEREÇO: RUA ENG. GODILHO DE CASTRO, CENTRO. ARAPIRACA - AL		AMBIENTE: Hall de atendimento		ESCALA: Indicada	FOLHA: A4	PRANCHA: <div>01</div> <div>01</div>	
			ASSUNTO: Capotaria		DATA: Outubro /2021			

