




PLANTA BAIXA - ESCADA 01
ESCALA: 1/50

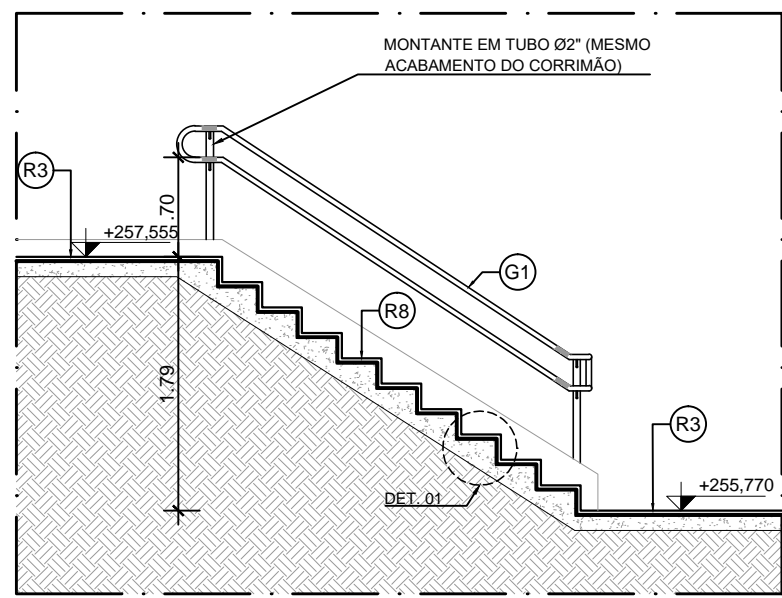


CORTE AA - ESCADA 01
ESCALA: 1/50

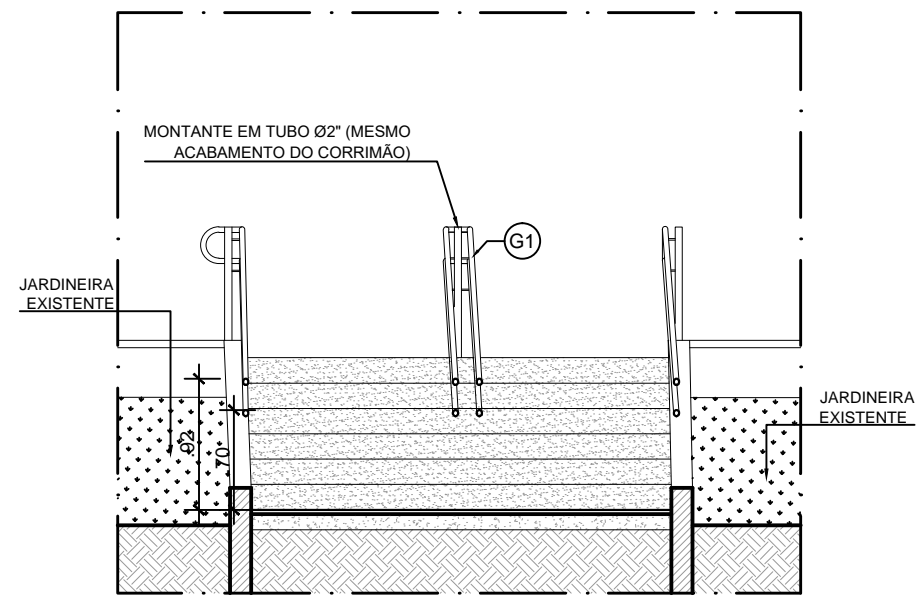


CORTE BB - ESCADA 01
ESCALA: 1/50

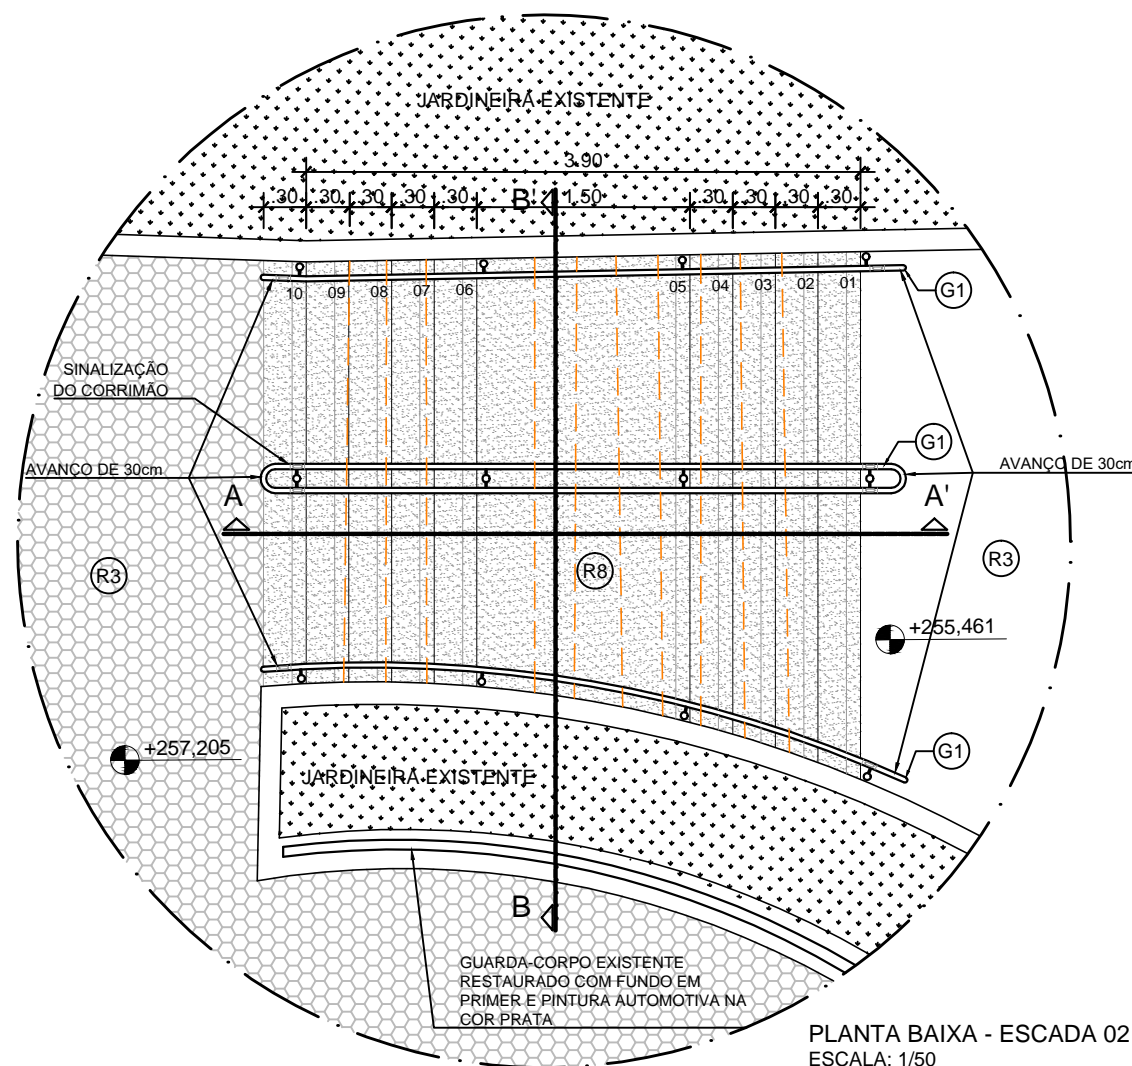


PLANTA BAIXA - ESCADA 02
ESCALA: 1/50

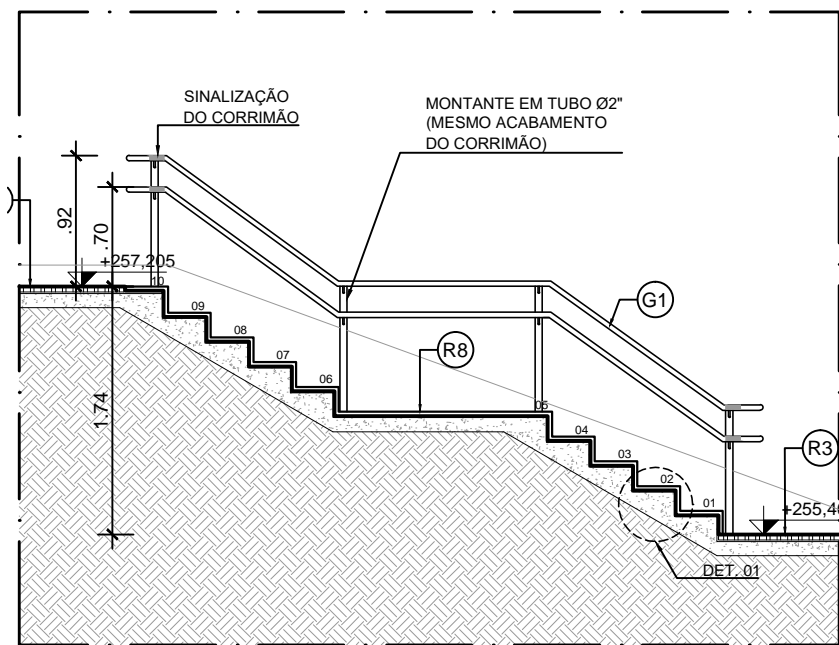


CORTE AA - ESCADA 02
ESCALA: 1/50

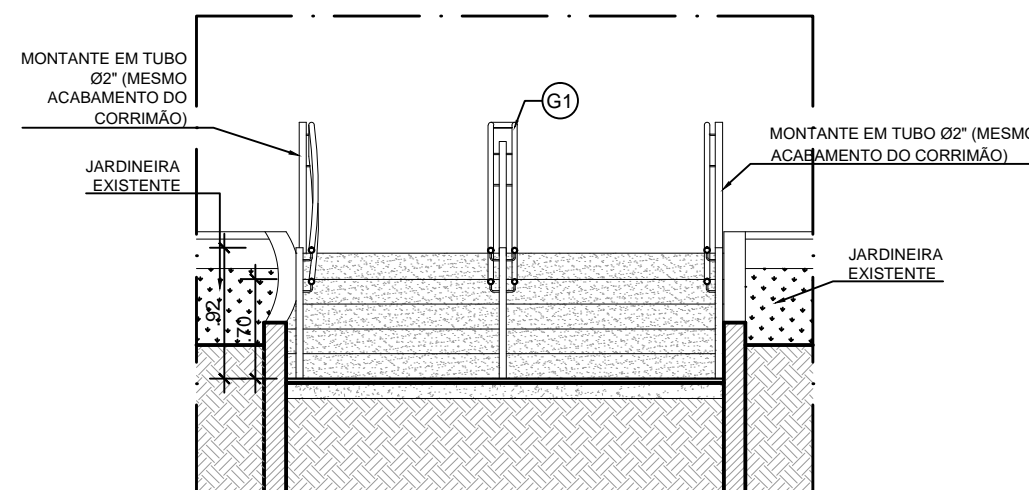


CORTE BB - ESCADA 02
ESCALA: 1/50

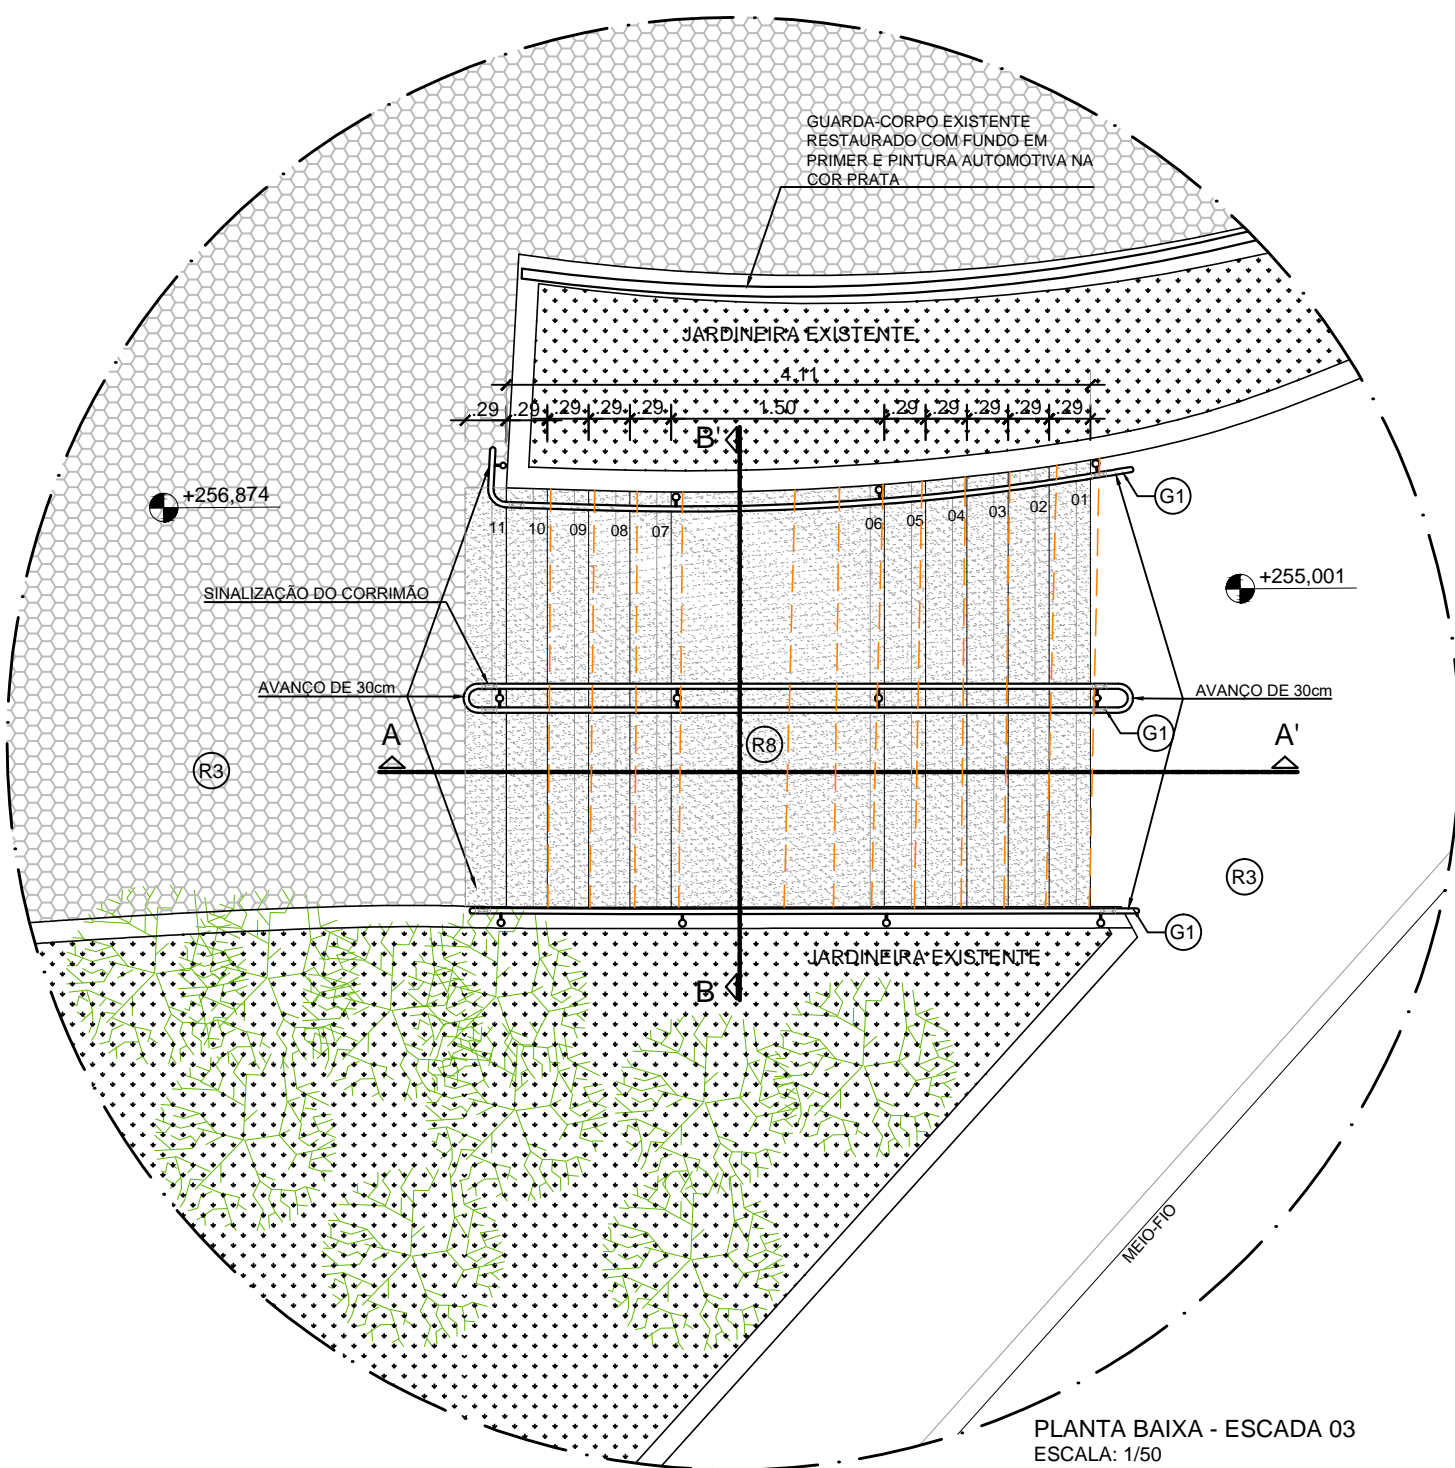


PLANTA BAIXA - ESCADA 03
ESCALA: 1/50

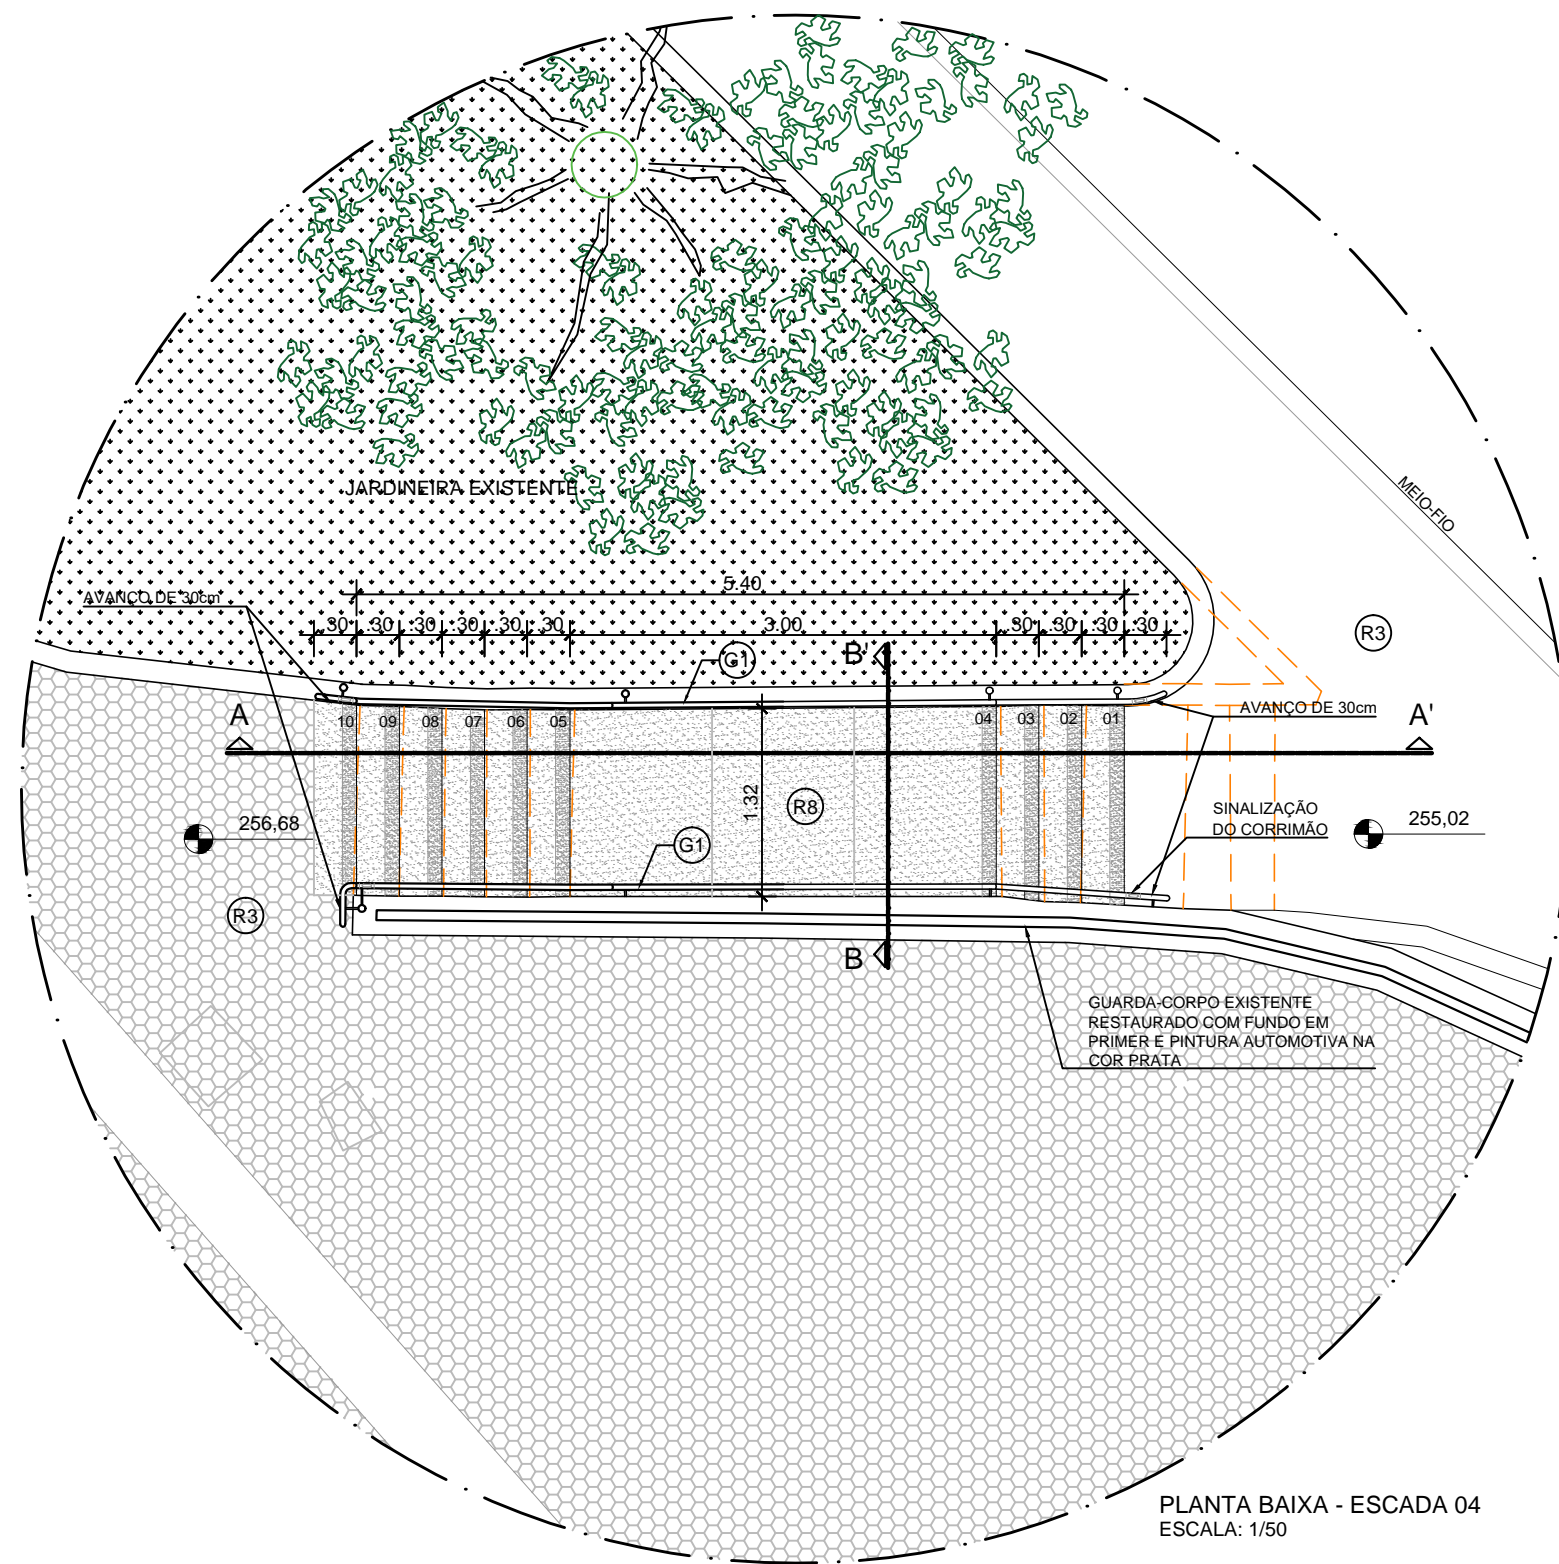


PLANTA BAIXA - ESCADA 04
ESCALA: 1/50

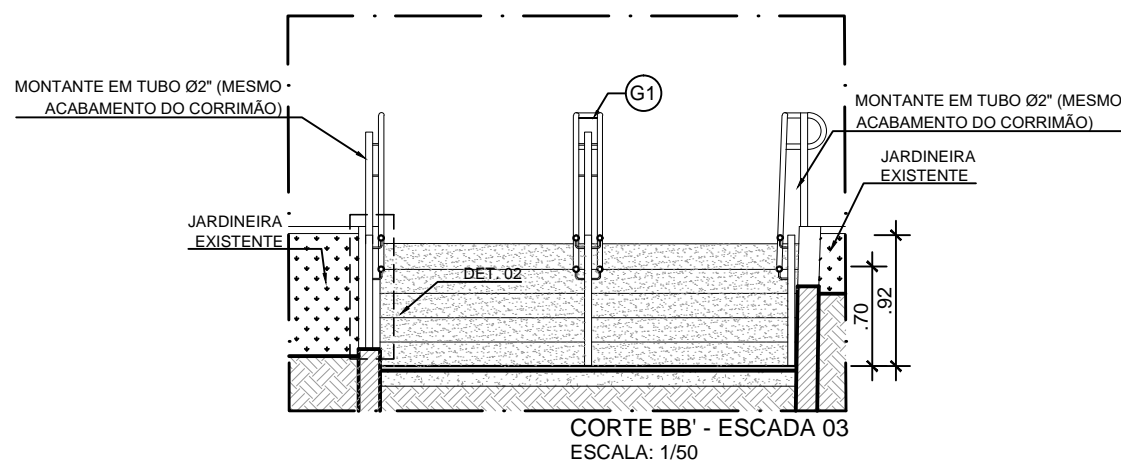


CORTE BB - ESCADA 03
ESCALA: 1/50

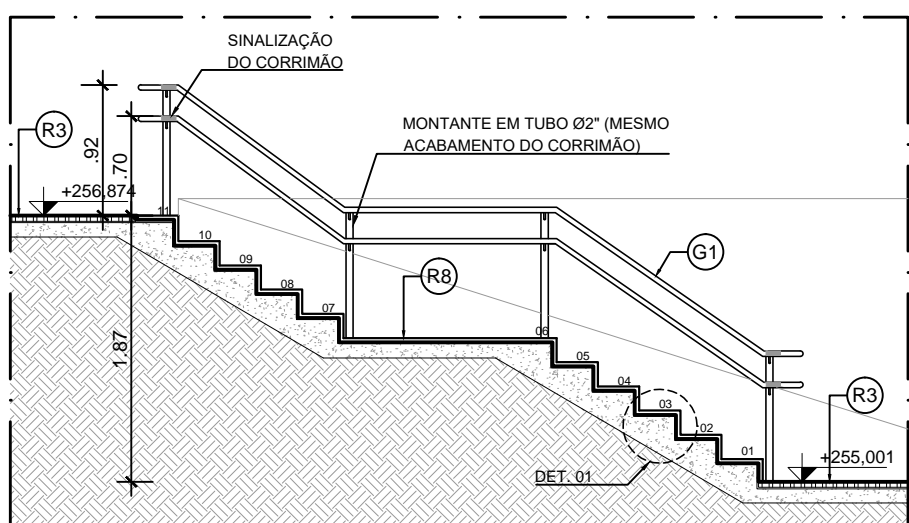


CORTE AA - ESCADA 03
ESCALA: 1/50

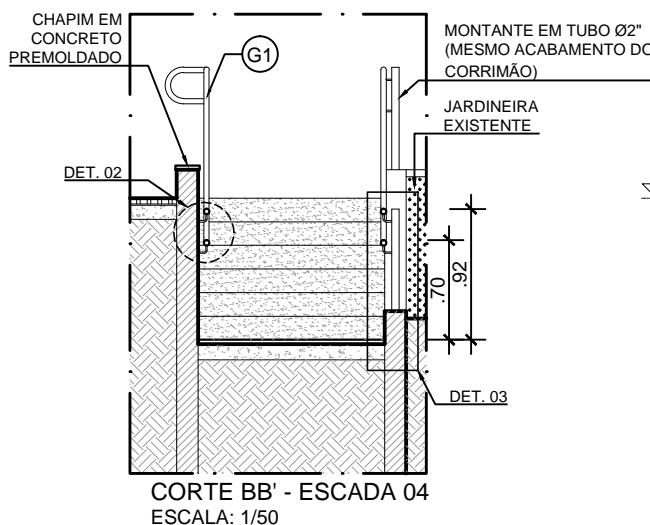

CORTE BB - ESCADA 04
ESCALA: 1/50

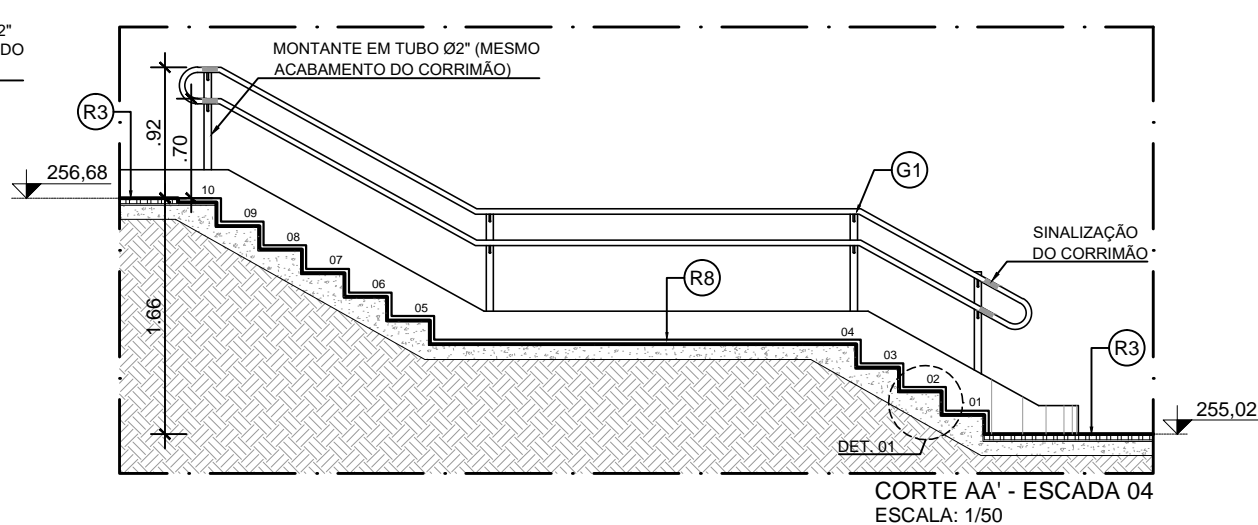

CORTE AA - ESCADA 04
ESCALA: 1/50

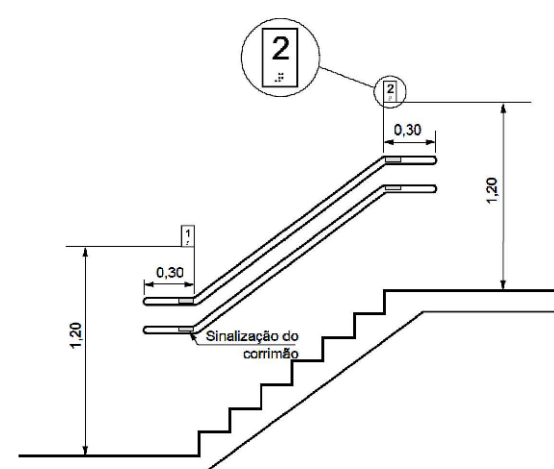

ESQUEMA SINALIZAÇÃO TÁTIL EM BRAILLE DO CORRIMÃO
S/ESCALA

INSCRIÇÃO PLACA INFERIOR EM AÇO INOX:
"NÍVEL 1 - RUA 15 DE NOVEMBRO"



INSCRIÇÃO PLACA SUPERIOR EM AÇO INOX:
"NÍVEL 2 - PRAÇA MANOEL ANDRÉ"

ESPECIFICAÇÃO DE REVESTIMENTOS:

- R1 - COMPOSIÇÃO DE PISO 60x60x3cm LINHA GRANIL TIPO "FULGÊ LEVE" NAS CORES "PRATA IRIIDIUM" E NA COR "LARANJA" - BRASTON OU EQUIVALENTE TÉCNICO.
- R2 - PISO DRENANTE 60x60x8cm, PARA CALHA DE DRENAGEM DE ÁGUAS PLUVIAIS, LINHA GRANIL TIPO "FULGÊ LEVE" NA COR "PRATA IRIIDIUM" - BRASTON OU EQUIVALENTE TÉCNICO.
- R3 - PISO PODOTÁTIL, DIM 25x25cm, ALERTA E DIRECIONAL (CONFORME DESENHO), EM CONCRETO PIGMENTADO NA COR VERMELHO.
- R4 - PISO EM PORCELANATO NATURAL 50x50cm BIANCO PLUS - ELIANE OU EQUIVALENTE TÉCNICO.
- R5 - REVESTIMENTO EM MOSAICO DE CERÂMICA COLORIDA EXECUTADO POR ARTISTA PLÁSTICO LOCAL.
- R6 - REVESTIMENTO CERÂMICA 7,5x7,5cm "GALERIA MARFIM" - ELIANE OU EQUIVALENTE TÉCNICO.
- R7 - REVESTIMENTO PARA FACHADA EM CERÂMICA "TUDOR RESERVE" DIM. 7x26cm, ASSIMÉTRICO, CÓDIGO 24978E - PORTOBELLO OU EQUIVALENTE TÉCNICO. USAR REJUNTE DA MESMA TONALIDADE DA CERÂMICA.
- R8 - PISO E ESPELHO DE GRAU EM GRANITO OURO BRANCO COM ACABAMENTO LEVIGADO E FRISO FLAMEADO.
- R9 - PISO RAMPAS EM FAIXAS DE GRANITO OURO BRANCO FLAMEADO, COM 30cm DE LARGURA, COMPRIMENTO VARIÁVEL, ESPESURA DE 2cm.

ESPECIFICAÇÕES DE COBERTURAS:

- G1 - CORRIMÃO DUPLO EM TUBO Ø 1" EM PRIMER E ACABAMENTO EM PINTURA AUTOMOTIVA NA COR PRATA. 1/2 EM AÇO GALVANIZADO COM FUNDO

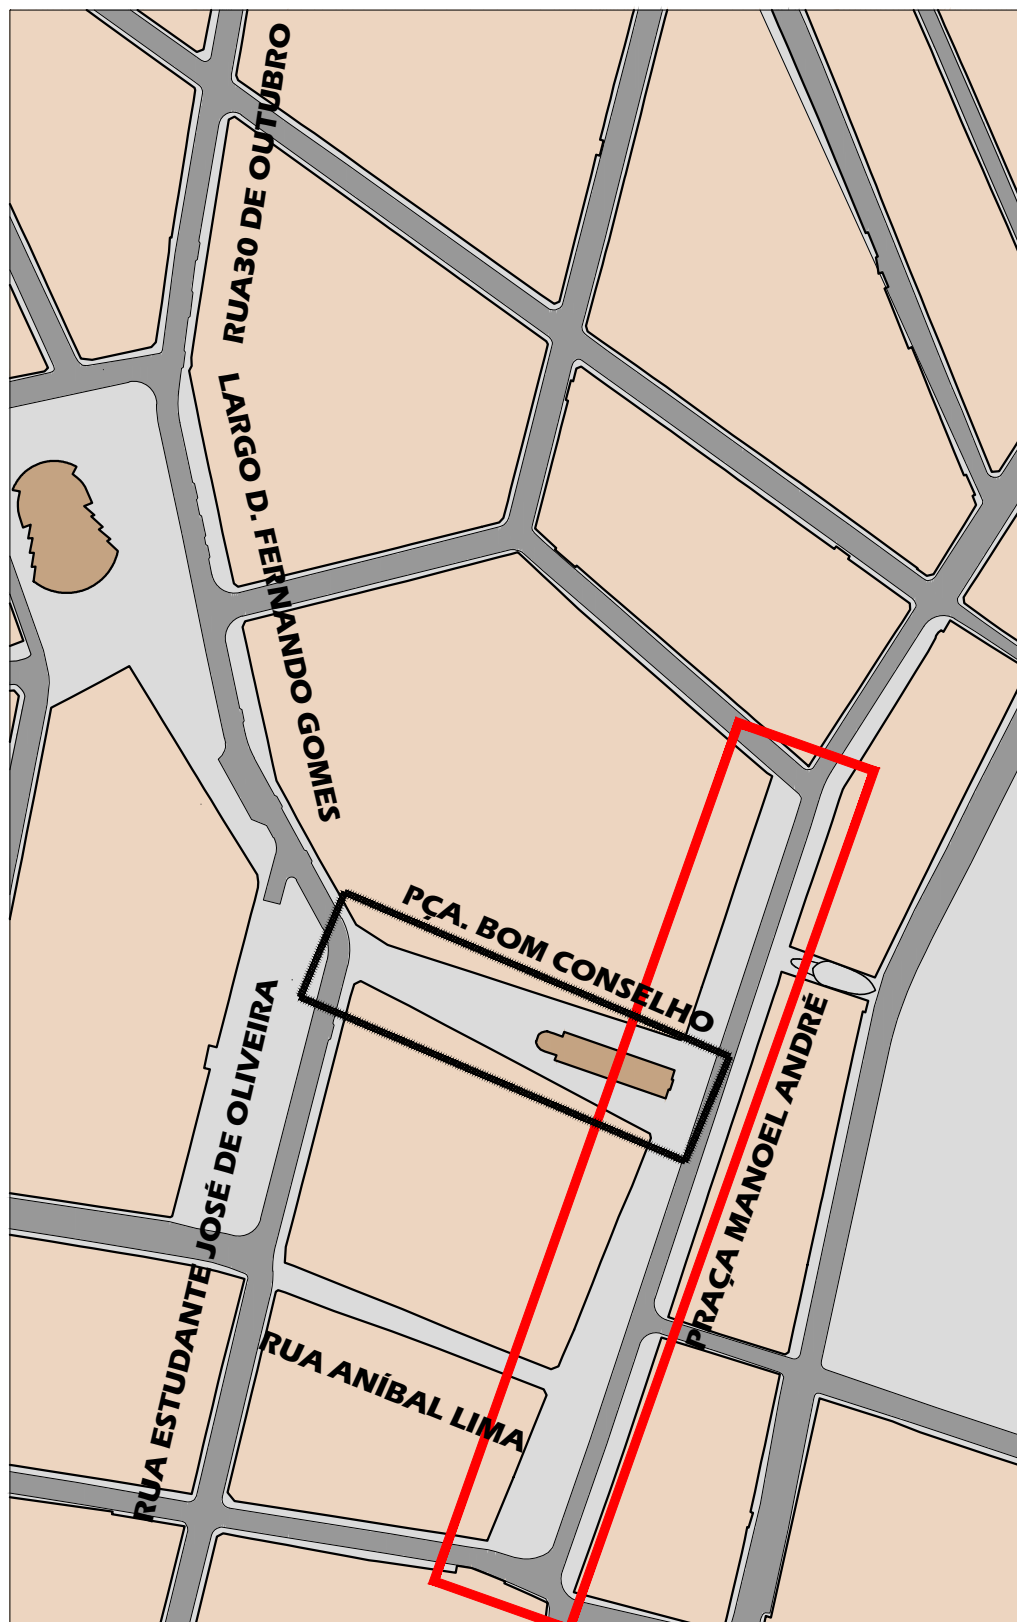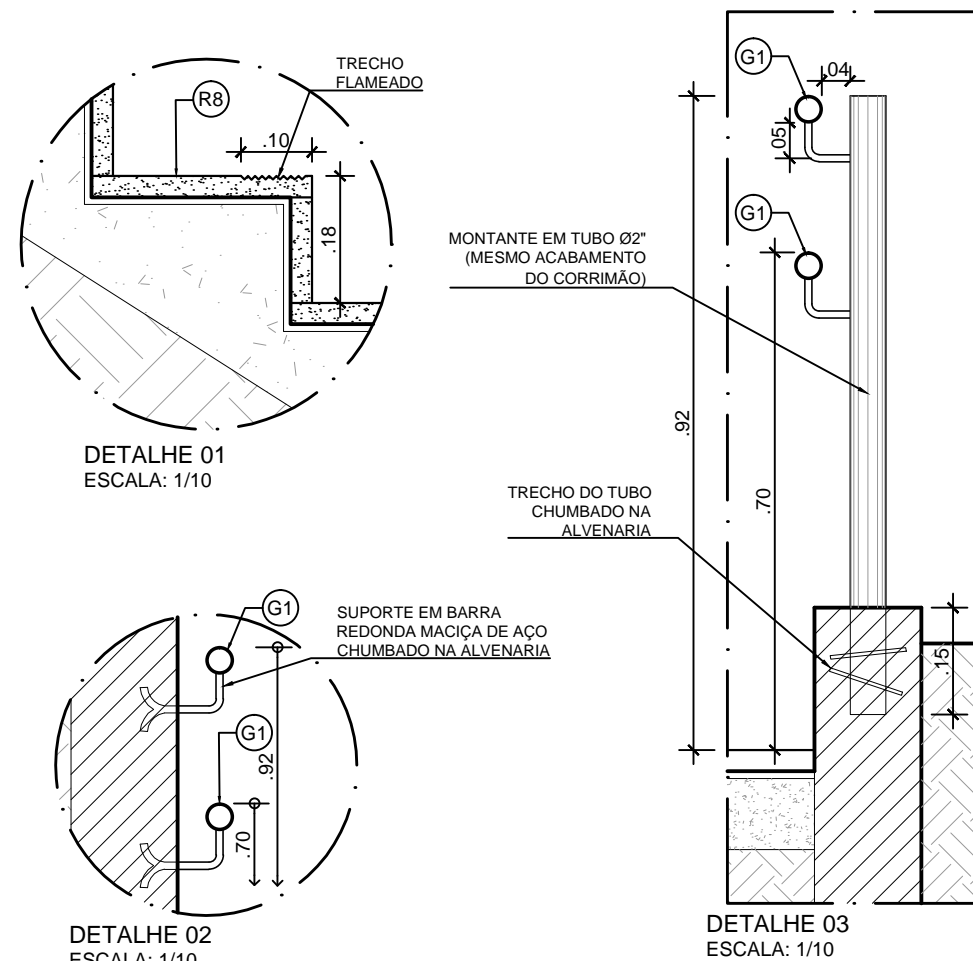

PLANTA CHAVE
ESCALA: 1:2.500

ESPAÇO PARA O CREA:					ESPAÇO PARA O CREA:				
ESPAÇO PARA SMTT:									
PROPRIETÁRIO: PREFEITURA MUNICIPAL DE ARAPIRACA									
CONSTRUÇÃO:									
AUTORES DO PROJETO									
TÍTULO/OBRA PROJETO EXECUTIVO DE REVITALIZAÇÃO DO CALÇADÃO CENTRO CONSTITUÍDO PELA REFORMA DA PRAÇA MANOEL ANDRÉ.									
LOCALIZAÇÃO BAIRRO CENTRO, ARAPIRACA - AL									
PREFEITURA MUNICIPAL DE ARAPIRACA					DATA		ESCALA INDICADA		
					ÁREA		PRAÇA MANOEL ANDRÉ = 4.495,99m²		
DESENHO									
DETALHES CONSTRUTIVOS DAS ESCADAS 01, 02, 03 e 04									