





\\servidor\projeto\prefeitura de arapiraca\16.06 - REVITALIZAÇÃO CALÇADO CENTRO\IMAGENS\DETALHES FINAIS REVITALIZAÇÃO ARAPIRACA\QUIOSQUE\PROPOSTA_R1.jpg

\\servidor\projeto\prefeitura de arapiraca\16.06 - REVITALIZAÇÃO CALÇADO CENTRO\IMAGENS\DETALHES FINAIS REVITALIZAÇÃO ARAPIRACA\QUIOSQUE\PROPOSTA_R1.jpg


\\servidor\projeto\prefeitura de arapiraca\16.06 - REVITALIZAÇÃO CALÇADO CENTRO\IMAGENS\DETALHES FINAIS REVITALIZAÇÃO ARAPIRACA\QUIOSQUE\PROPOSTA_R1.jpg

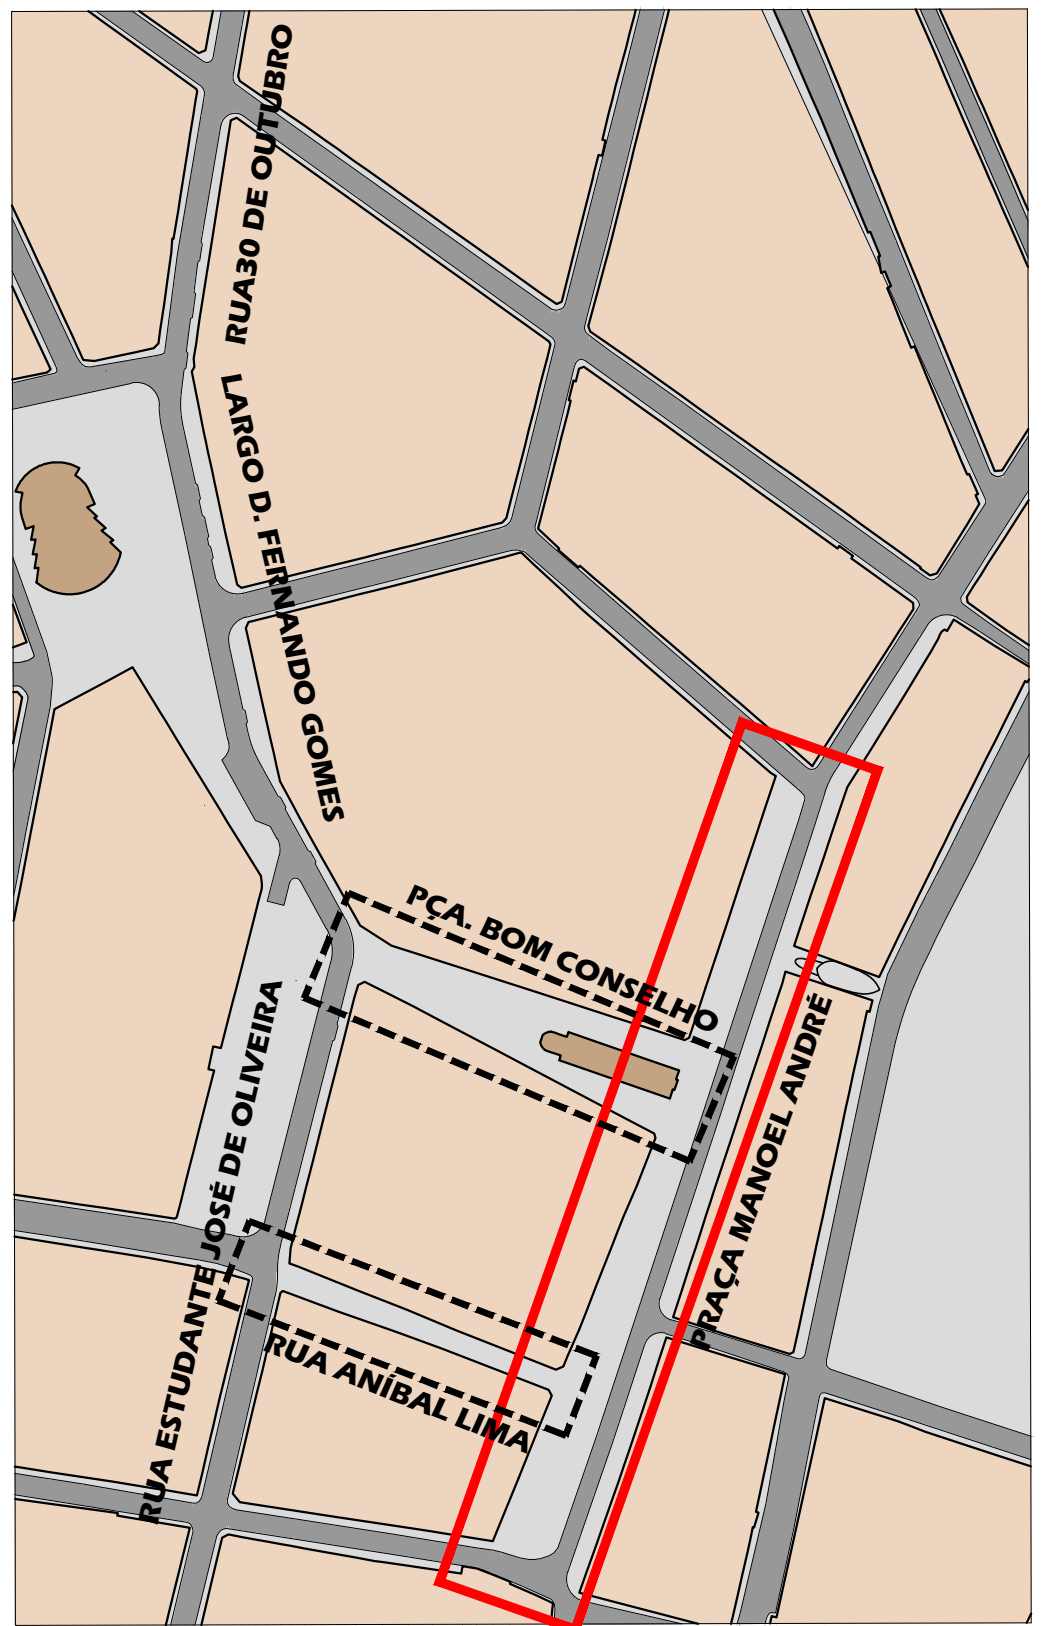


PLANTA CHAVE
ESCALA: 1:2.500

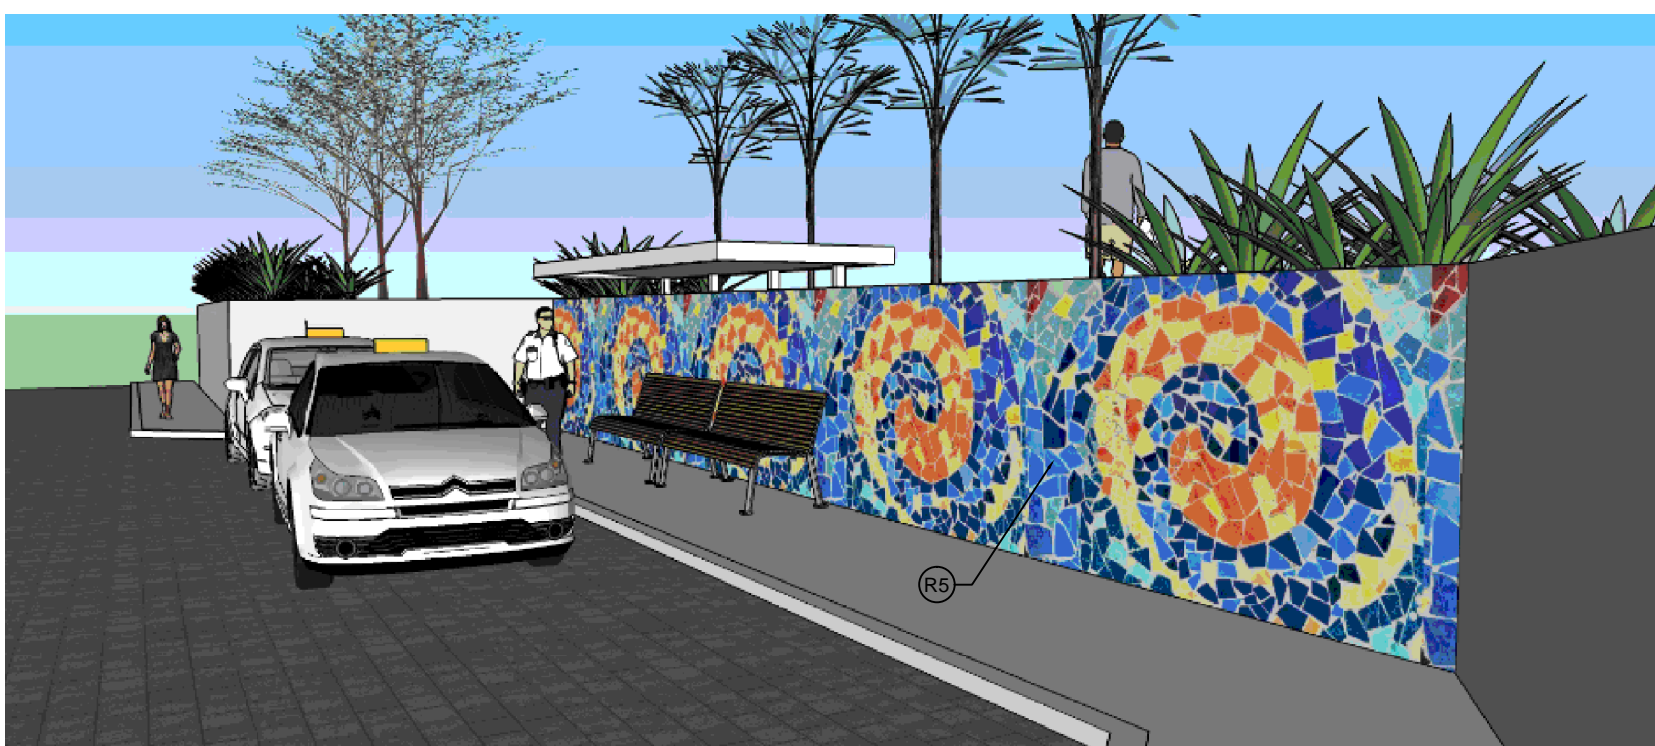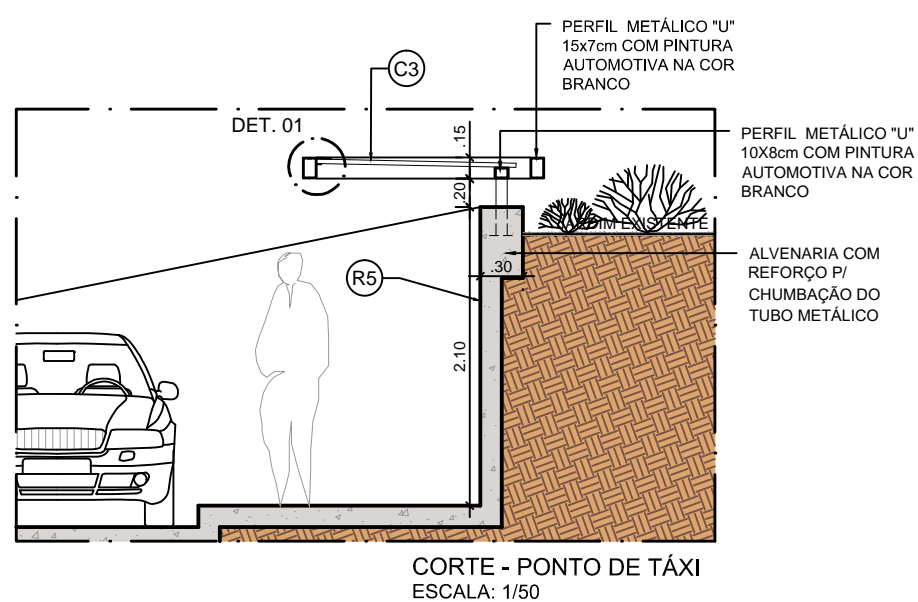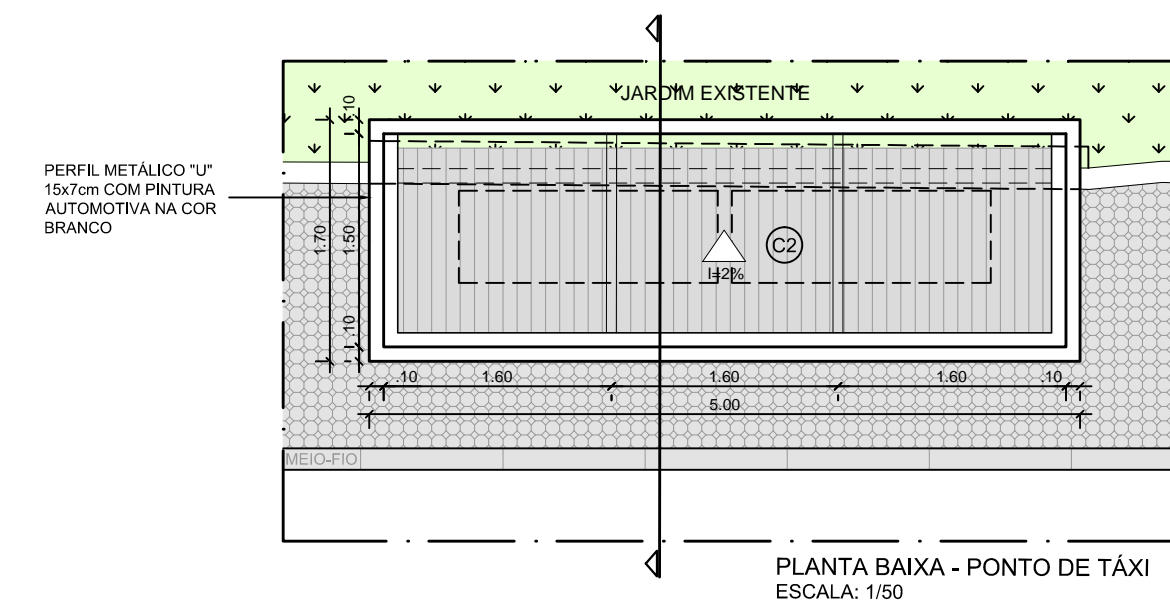


PERSPECTIVA - PONTO DE TÁXI
SEM ESCALA

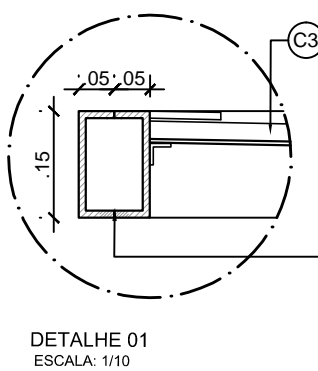


DETALHE 01
ESCALA: 1/10

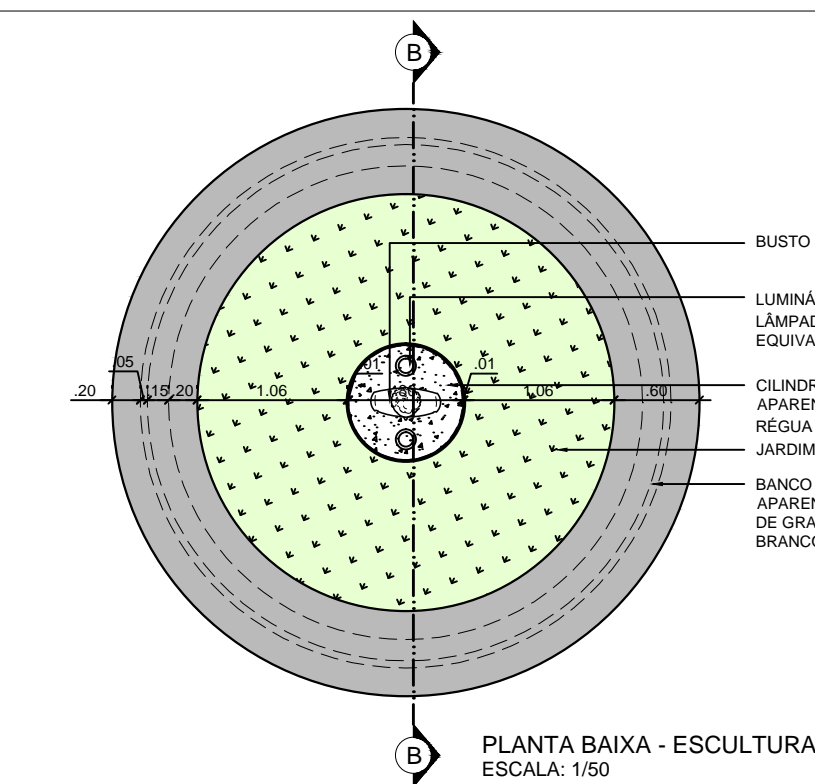

PLANTA BAIXA - ESCULTURA
ESCALA: 1/50

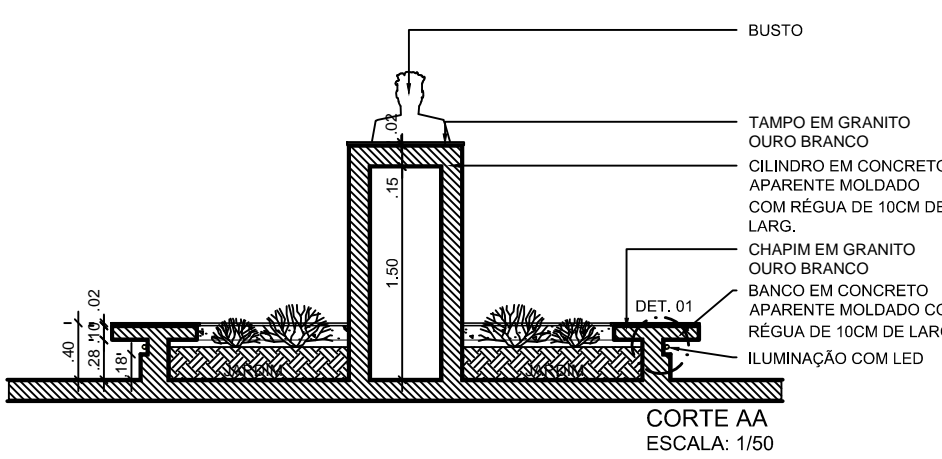

CORTE AA
ESCALA: 1/50

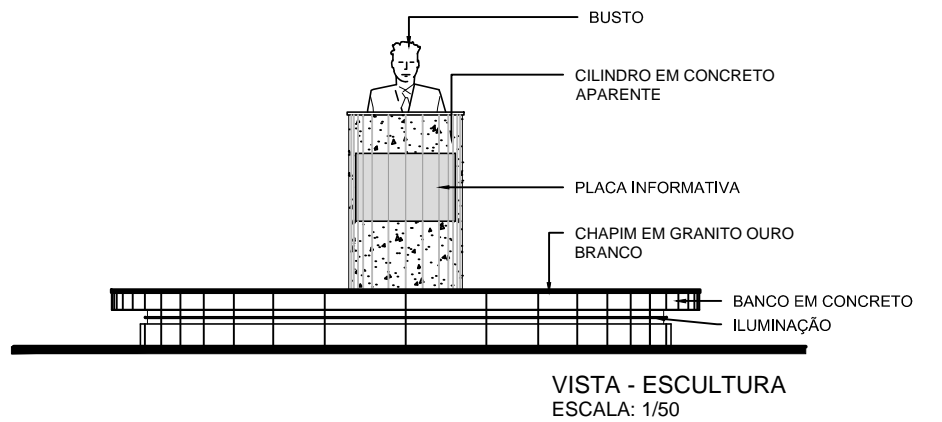

VISTA - ESCULTURA
ESCALA: 1/50

ESPECIFICAÇÃO DE REVESTIMENTOS:

R4 - PISO EM PORCELANATO NATURAL 50x50cm BIANCO PLUS - ELIANE OU EQUIVALENTE TÉCNICO.

R5 - REVESTIMENTO EM MOSAICO DE CERÂMICA COLORIDA EXECUTADO POR ARTISTA PLÁSTICO LOCAL.

R6 - REVESTIMENTO CERÂMICA 7,5x7,5cm "GALERIA MARFIM" - ELIANE OU EQUIVALENTE TÉCNICO.


R7 - REVESTIMENTO PARA FACHADA EM CERÂMICA "TUDOR RESERVE" DIM. 7x26cm, ASSIMÉTRICO, CÓDIGO 24970E - PORTOBELLO OU EQUIVALENTE TÉCNICO. USAR REJUNTE DA MESMA TONALIDADE DA CERÂMICA.

ESPECIFICAÇÕES DE COBERTURAS:

C2 - TELHA TÉRMICA TRAPEZOIDAL TERMOROF, REVESTIMENTO FACE SUPERIOR E INFERIOR EM AÇO GALVALUME PRÉ-PINTADO DE BRANCO (RAL 9003), NÚCLEO TERMOISOLANTE EM PUR (POLIURETANO), DIMENSÕES DE 1,05cm DE LARGURA E 2,50cm DE COMPRIMENTO.

C3 - TELHA TÉRMICA TRAPEZOIDAL TERMOROF, REVESTIMENTO FACE SUPERIOR E INFERIOR EM AÇO GALVALUME PRÉ-PINTADO DE BRANCO (RAL 9003), NÚCLEO TERMOISOLANTE EM PUR (POLIURETANO), DIMENSÕES DE 1,05cm DE LARGURA E 2,50cm DE COMPRIMENTO.

ESPESSURA DE 20mm - DÂNICA OU EQUIVALENTE TÉCNICO.

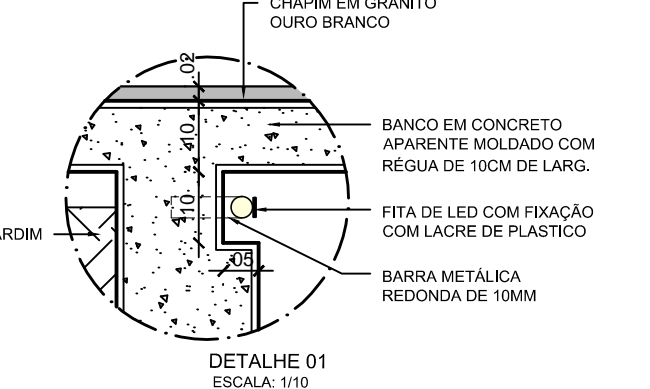

DETALHE 01
ESCALA: 1/10

ESPAÇO PARA O CREA:			ESPAÇO PARA O CREA:		
ESPAÇO PARA SMTT:					
PROPRIETÁRIO: PREFEITURA MUNICIPAL DE ARAPIRACA					
CONSTRUÇÃO:					
AUTORES DO PROJETO					
TÍTULO/OBRA					
PROJETO EXECUTIVO DE REVITALIZAÇÃO DO CALÇADÃO CENTRO CONSTITUÍDO PELA REFORMA DA PRAÇA MANOEL ANDRÉ.					
LOCALIZAÇÃO					
BAIRRO CENTRO, ARAPIRACA - AL					
PREFEITURA MUNICIPAL DE ARAPIRACA		DATA	ESCALA INDICADA		
		ÁREA			
		PRAÇA BOM CONSELHO = 2.632,52m²			
		RUA ANIBAL LIMA = 889,38m²			
		PRAÇA MANOEL ANDRÉ = 4.495,99m²			
		*DESCONTANDO A ÁREA DA IGREJA			
DESENHO					
DETALHES CONSTRUTIVOS QUIOSQUE: PLANTA BAIXA, PLANTA DE COBERTA, LAYOUT, CORTE AA, CORTE BB, ELEVACÃO A, ELEVACÃO B, DET. 1 E DET. 2.					
DETALHES CONST. PONTO DE TAXI: PLANTA BAIXA, CORTE, PERSPECTIVA E DET. 1.					
DETALHES CONSTRUTIVOS ESCULTURA: PLANTA BAIXA, VISTA, CORTE E DET. 1.					