




PLANTA BAIXA - PERGOLADO 1  
ESCALA: 1/50

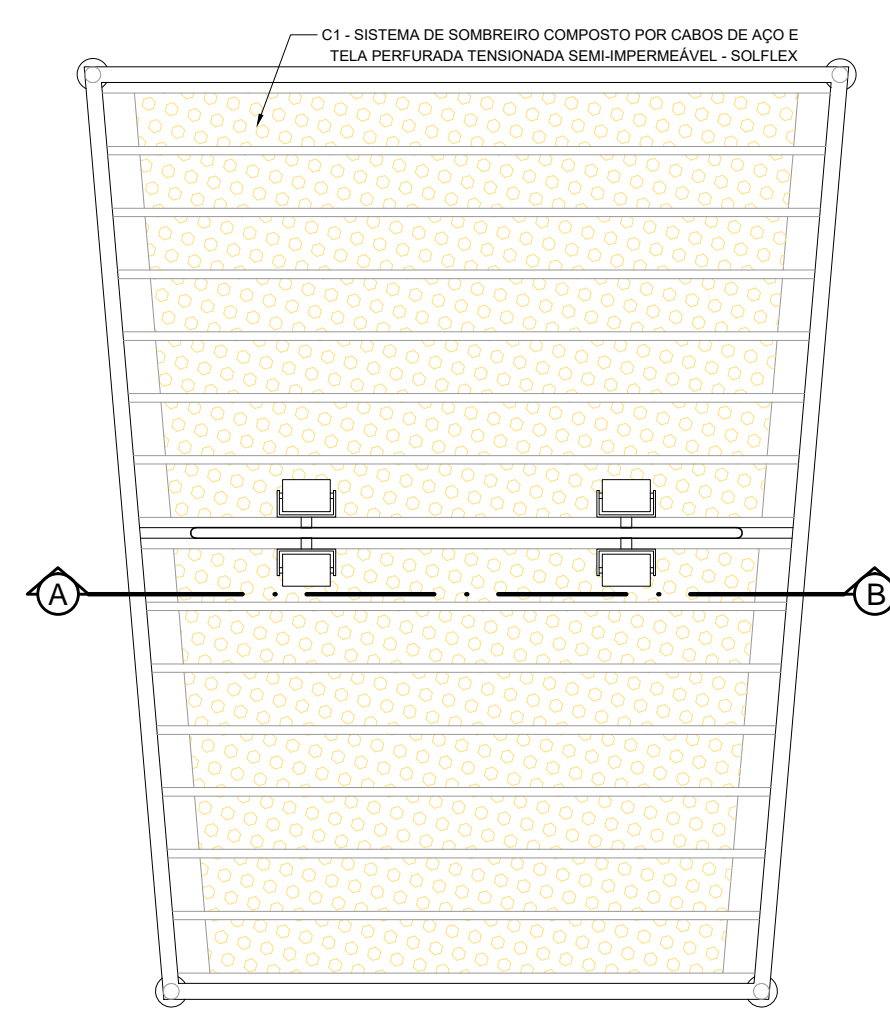


PLANTA DE COBERTA - PERGOLADO 1  
ESCALA: 1/50

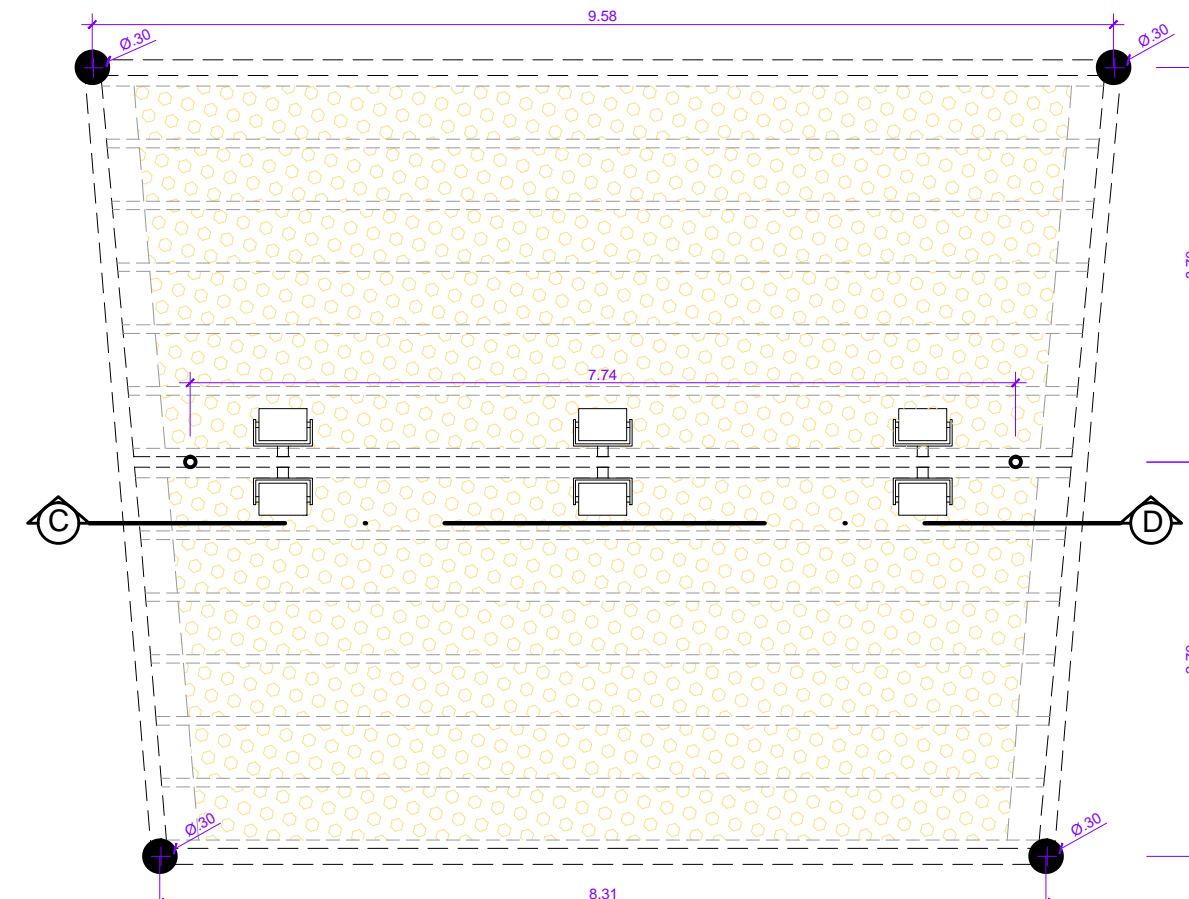


PLANTA BAIXA - PERGOLADO 2  
ESCALA: 1/50

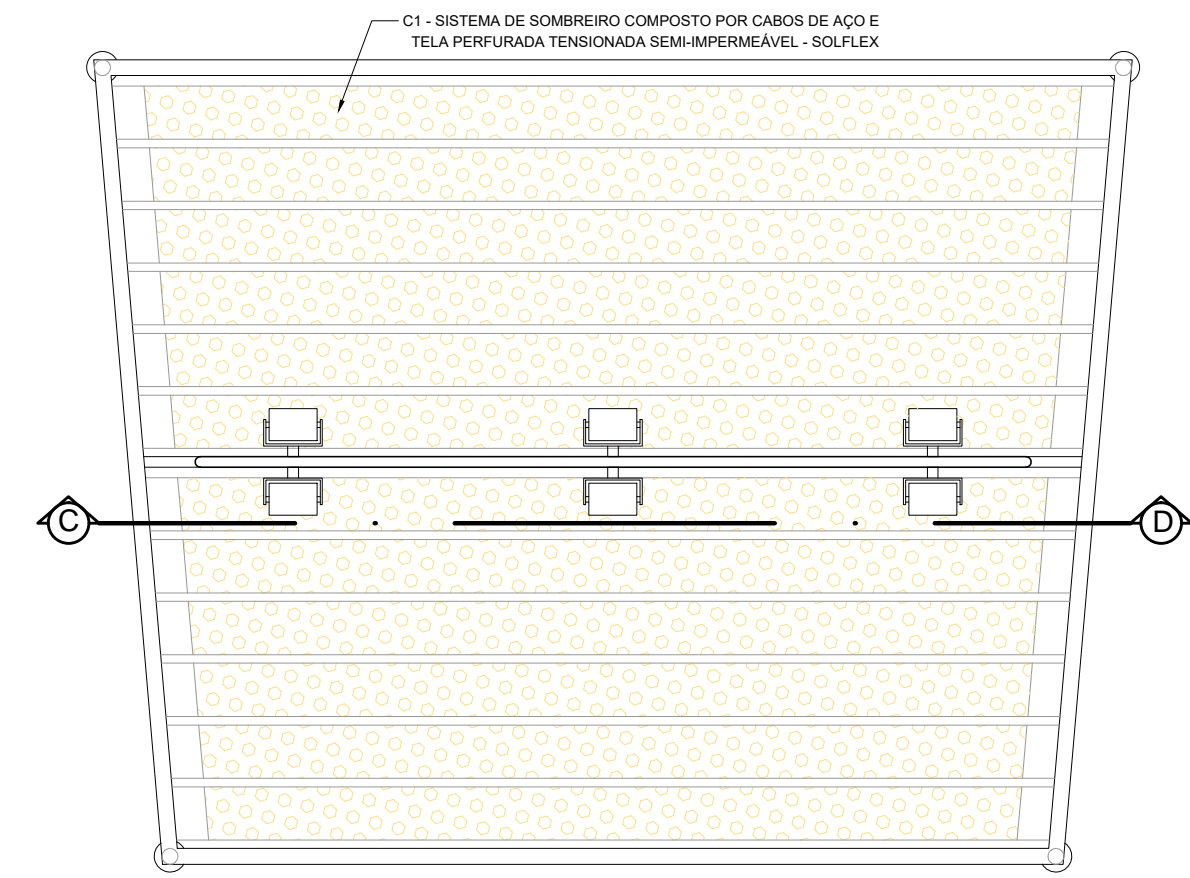


PLANTA DE COBERTA - PERGOLADO 2  
ESCALA: 1/50

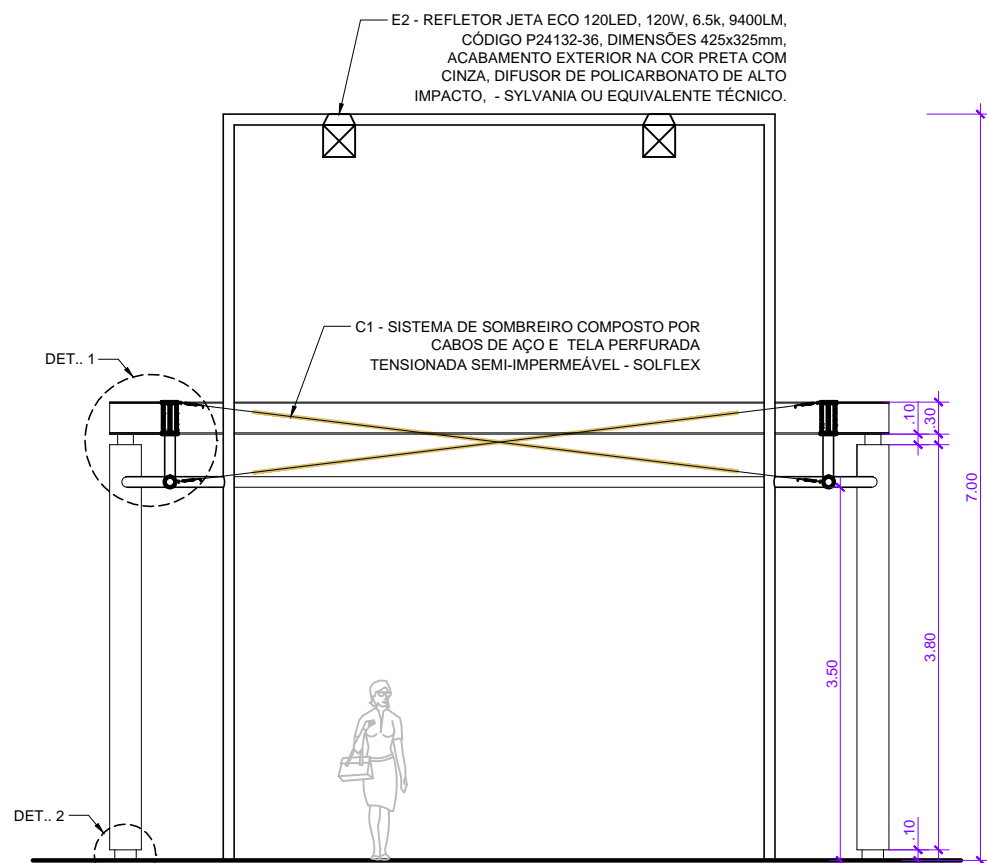


CORTE AB  
ESCALA: 1/50

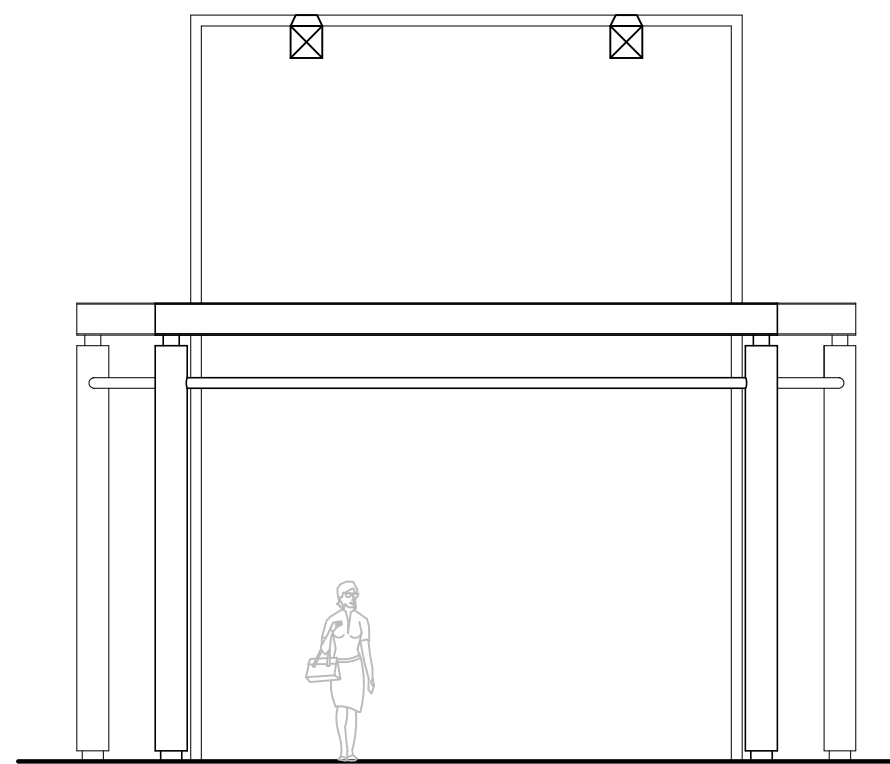


ELEVÇÃO FRONTAL - PERGOLADO 1  
ESCALA: 1/50

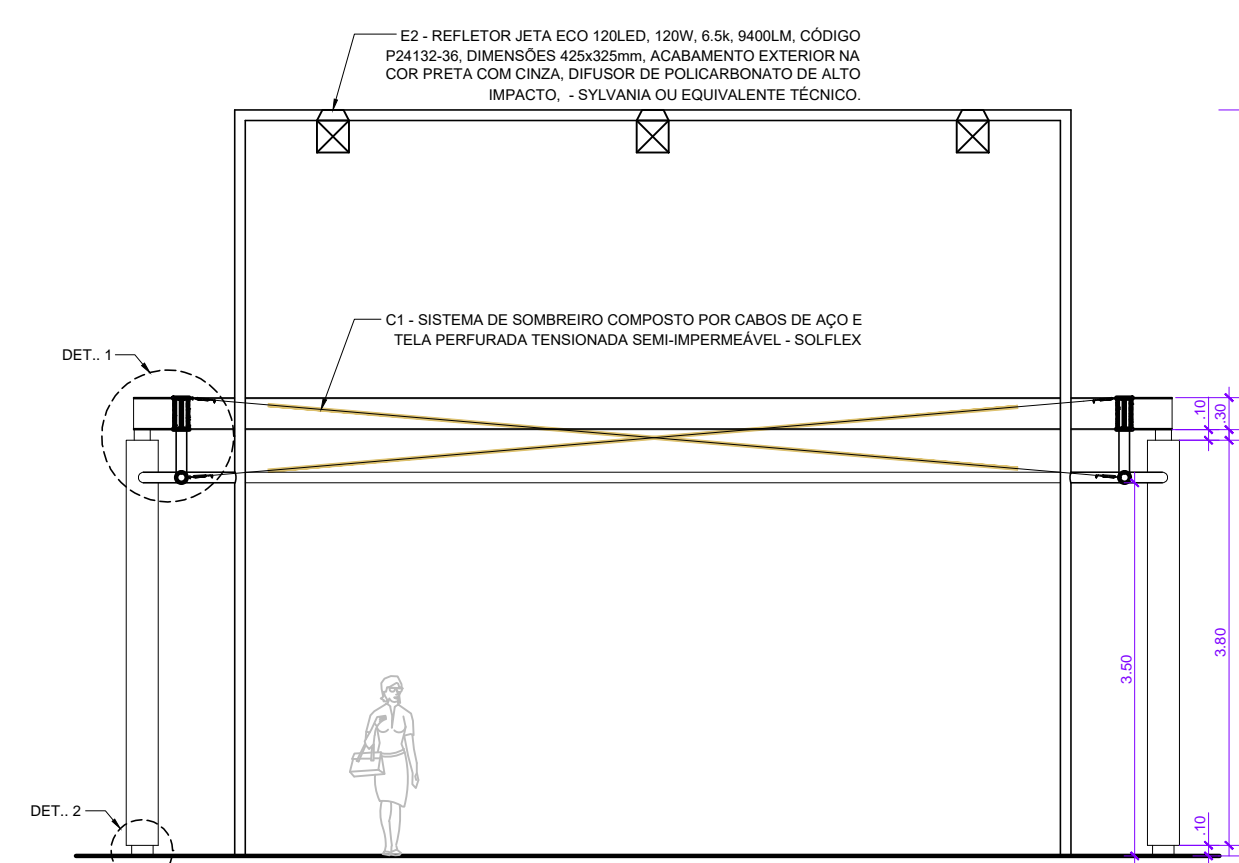


CORTE CD  
ESCALA: 1/50

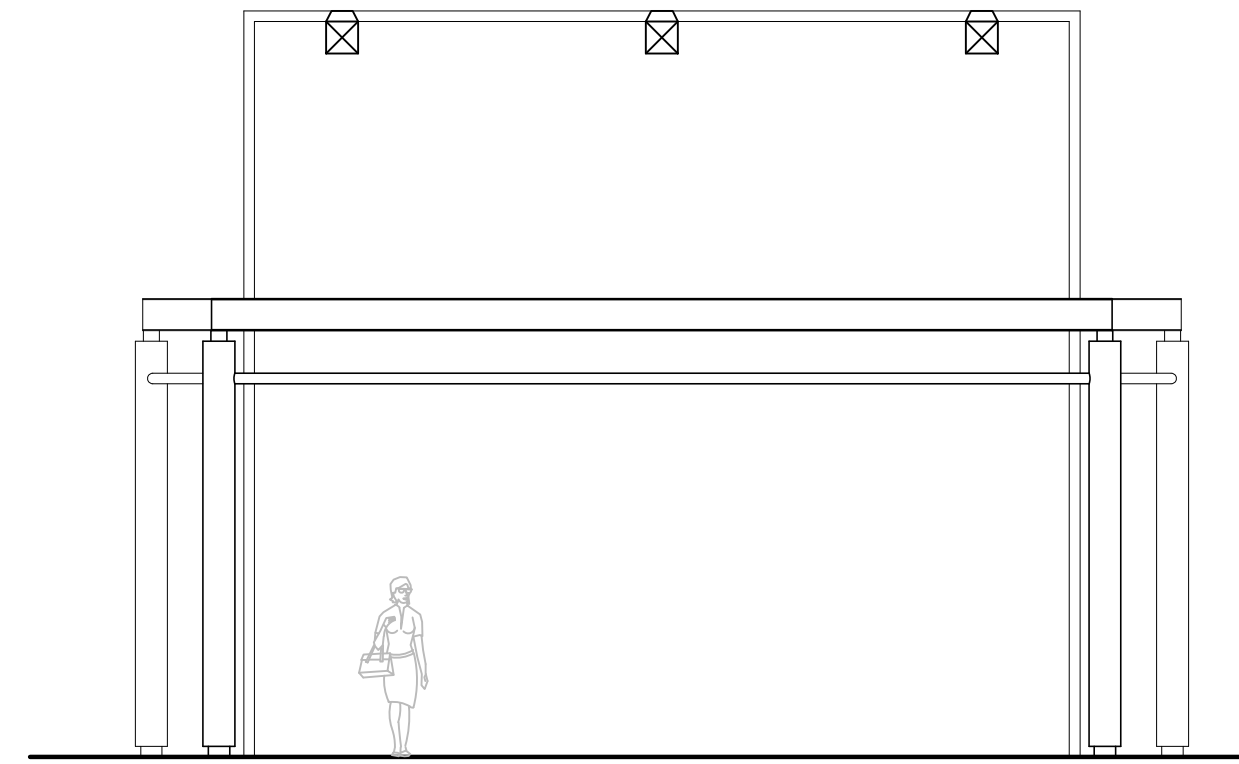


ELEVÇÃO FRONTAL - PERGOLADO 2  
ESCALA: 1/50

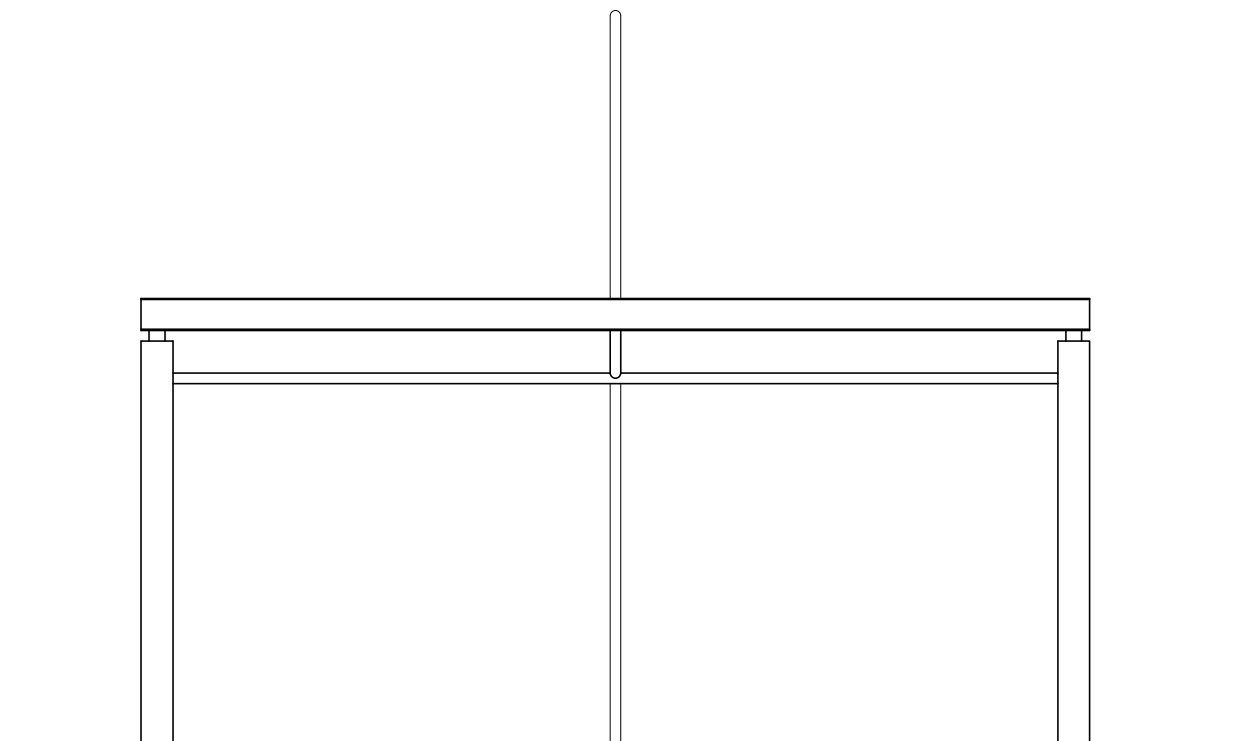


ELEVÇÃO LATERAL - PERGOLADO 1  
ESCALA: 1/50

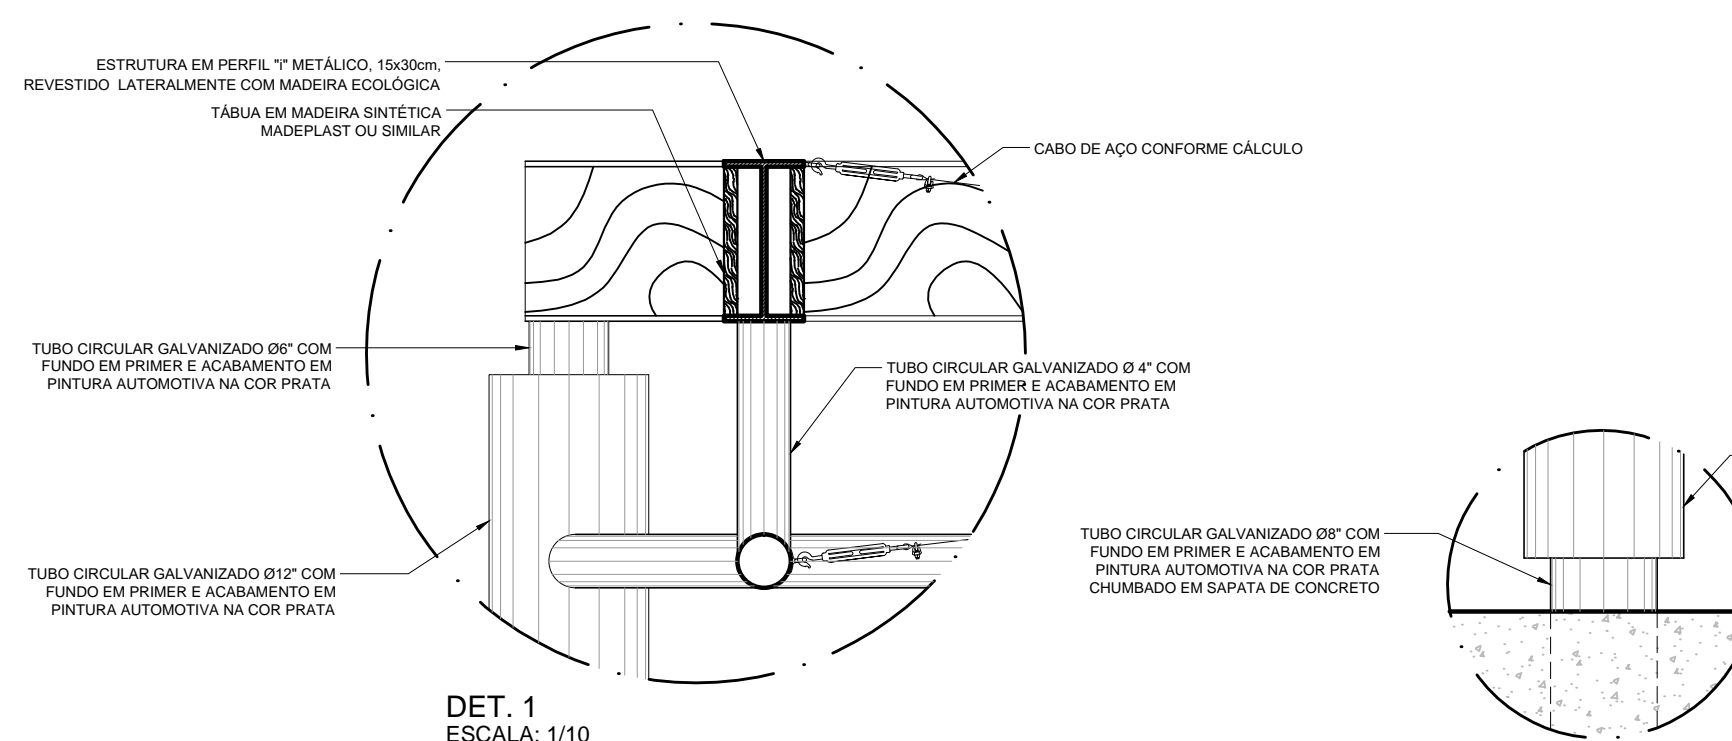


DET. 1  
ESCALA: 1/10

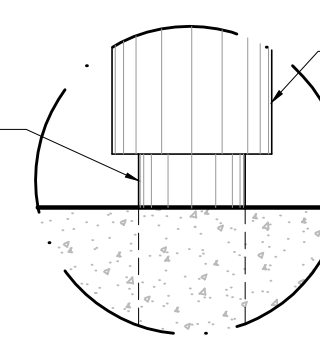

DET. 2  
ESCALA: 1/10

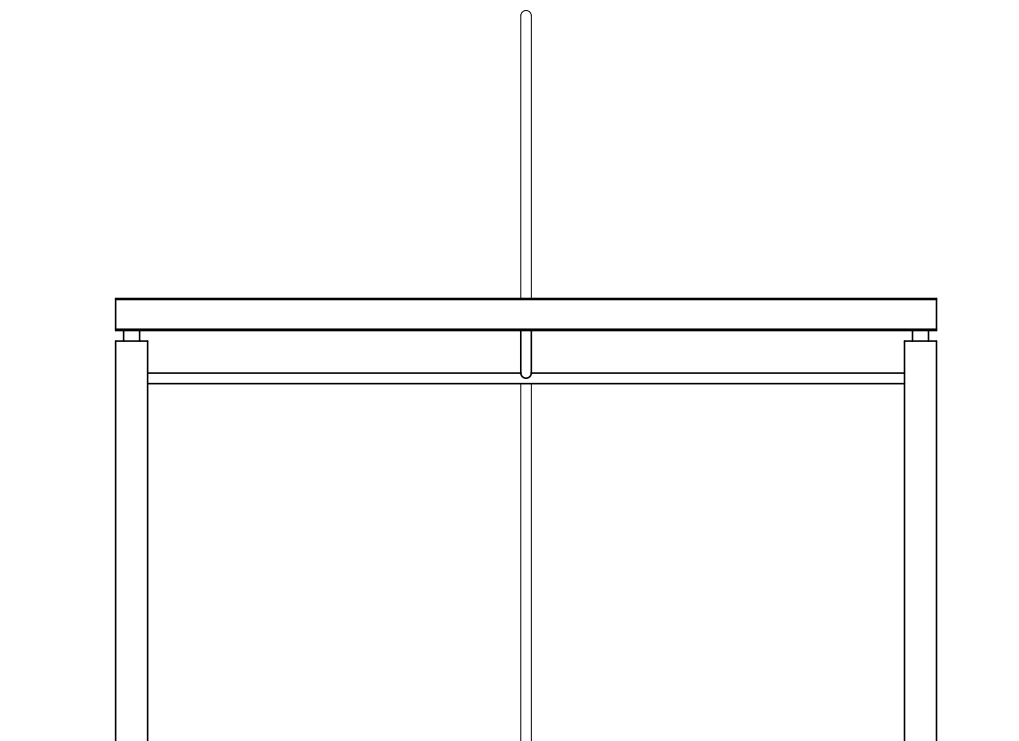

ELEVÇÃO LATERAL - PERGOLADO 2  
ESCALA: 1/50

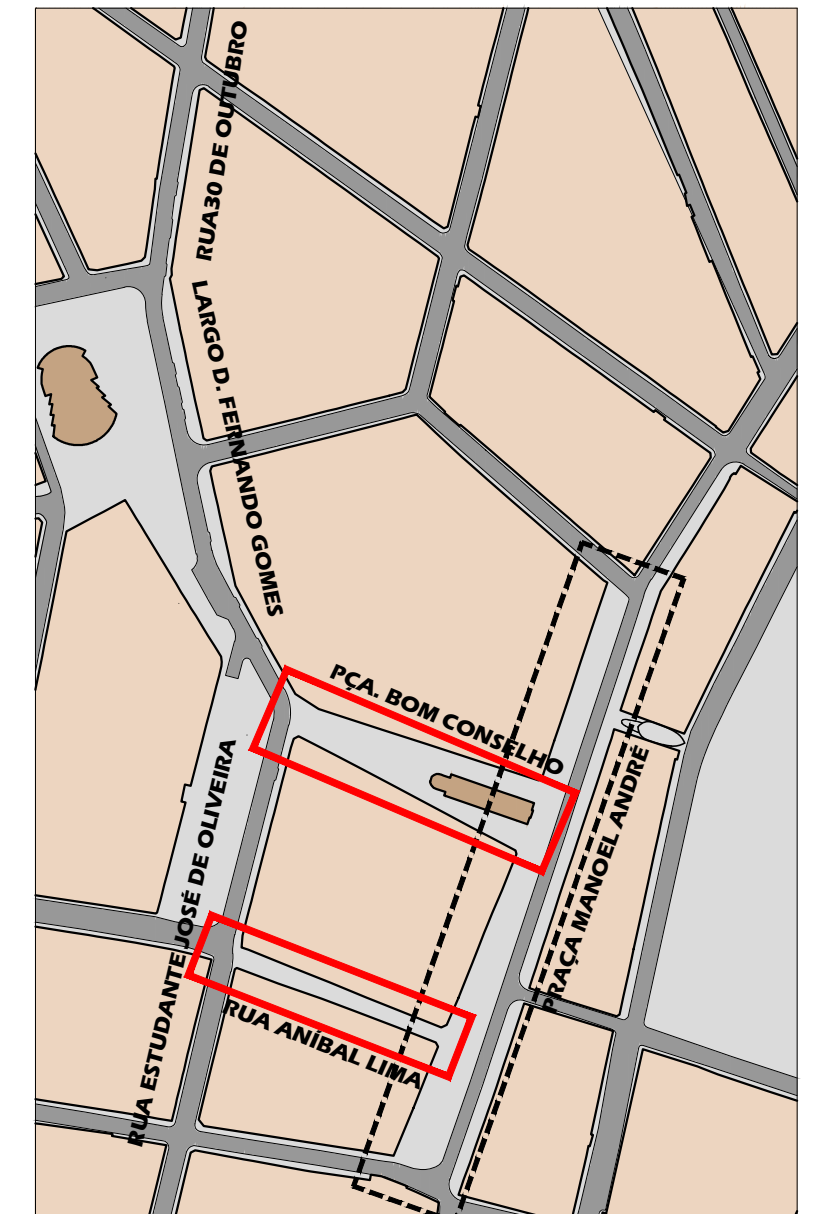

PLANTA CHAVE  
ESCALA: 1:2.500

ESPAÇO PARA O CREA	
ESPAÇO PARA O CREA	
ESPAÇO PARA SMTT	
ESPAÇO PARA SMTT	
PROPRIETÁRIO: PREFEITURA MUNICIPAL DE ARAPIRACA	
CONSTRUÇÃO:	
AUTORES DO PROJETO	
TÍTULO/OBRA	
PRÓJETO EXECUTIVO DE REVITALIZAÇÃO DO CALÇADÃO DA PRAÇA BOM CONSELHO	
LOCALIZAÇÃO	
BAIRRO CENTRO, ARAPIRACA - AL	
PREFEITURA MUNICIPAL DE ARAPIRACA	DATA
	FEVEREIRO/2018
PREFEITURA MUNICIPAL DE ARAPIRACA	ESCALA
	INDICADA
ÁREA	
PRAÇA BOM CONSELHO = 2.632,52m²	
*DESCONTANDO A ÁREA DA IGREJA	
DESENHO	
DETALHES CONSTRUTIVOS PERGOLADO 1 E 2: PLANTAS BAIXAS, PLANTAS DE COBERTA, CORTE AB, CORTE CD, ELEVÇÕES FRONTALS, ELEVÇÕES LATERAIS, DETALHE 1 E DETALHE 2	