




PLANTA DE LOCAÇÃO
ESCALA: 1/1300

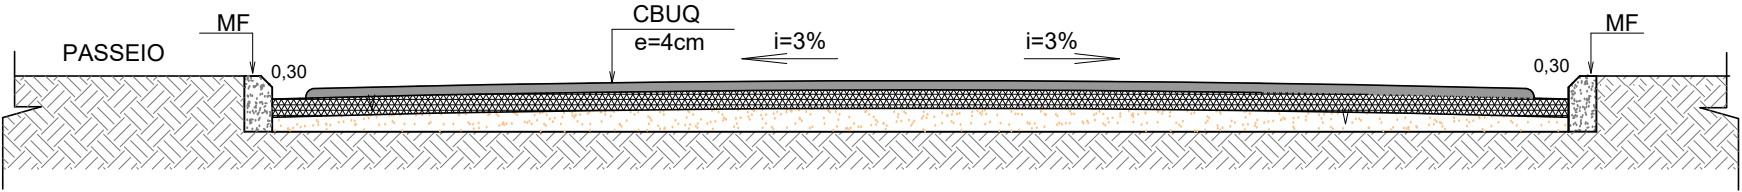

DECLIVIDADE TRANSVERSAL: 0.03m/m
DECLIVIDADE LONGITUDINAL: 0.005 a 0.07m/m
ALTURA DO MEIO FIO: 0.15m
LARGURA DA SARUETA: 0.30m

SEÇÃO TRANSVERSAL
RECAPEAMENTO EM CBUQ
SEM/ESCALA

CONVENÇÕES:

- EIXO DE LOCAÇÃO
- MEIO FIO PROJETADO
- PAVIMENTAÇÃO EM PARALELO
- RECAPEAMENTO



PREFEITURA MUNICIPAL DE ARAPIRACA
Secretaria Municipal de Infraestrutura - SEMINFRA

PROJETO DE RECAPEAMENTO ASFÁLTICO

Título/ Obra: Recapeamento Asfáltico de Diversas Ruas no município de Arapiraca.

Localização: Rua São João, Bairro Santa Esmeralda

Proprietário/ Responsável: Prefeitura Municipal de Arapiraca
CNPJ: 12.198.693/0001-58

Autor do Projeto: Thiago Henrique Tavares L. Silva
Eng. Civil CREA/AL - 021372640-8

Responsável Técnico: Thiago Henrique Tavares L. Silva
Eng. Civil CREA/AL - 021372640-8

Dados do Projeto:

Assunto: - PLANTA DE LOCAÇÃO
- SEÇÃO DA RUA

Desenho: Eduardo Pordeus/
Alan Nunes

Data: mar/ 2019

Escala: Indicada

Prancha Nº:

01/01