

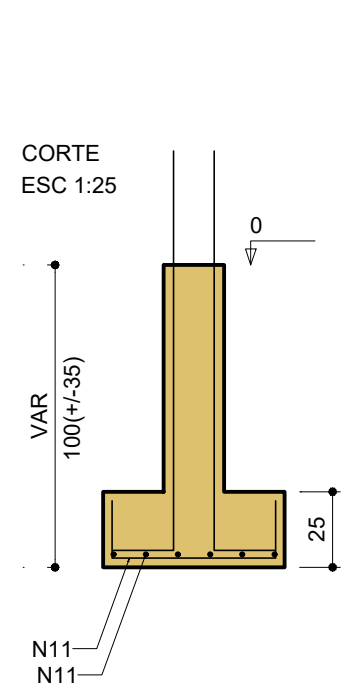




S8=S9=S10=S11=S12=S13=S14=S15=S16=S17
=S18=S19=S20=S21

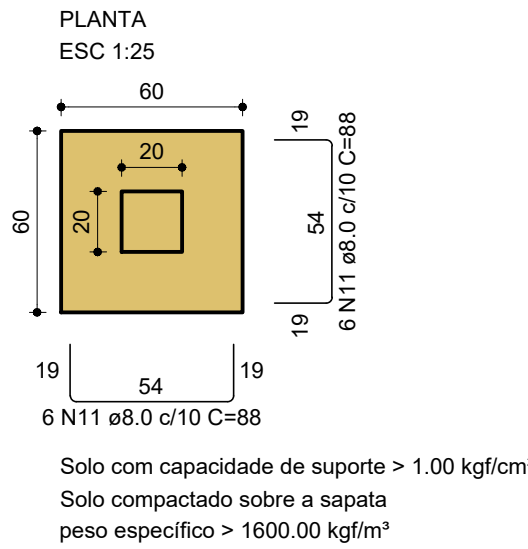


P8=P9=P10=P11=P12=P13=P14=
=P15=P16=P17=P18=P19=P20=
=P21

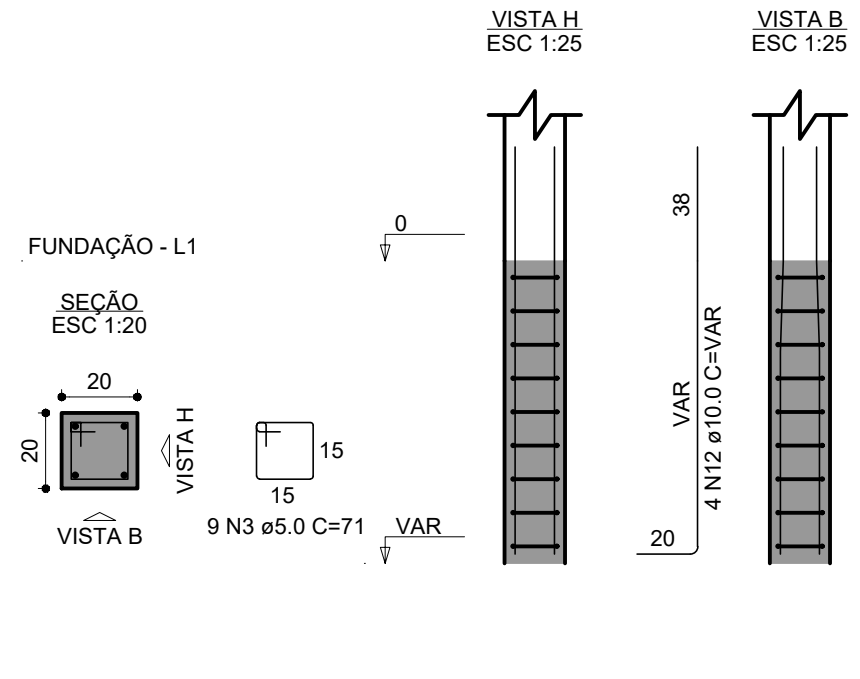

S1=S7=S22=S28

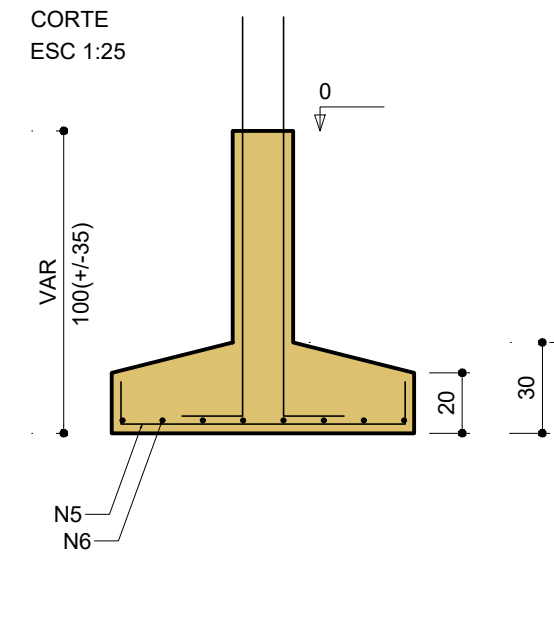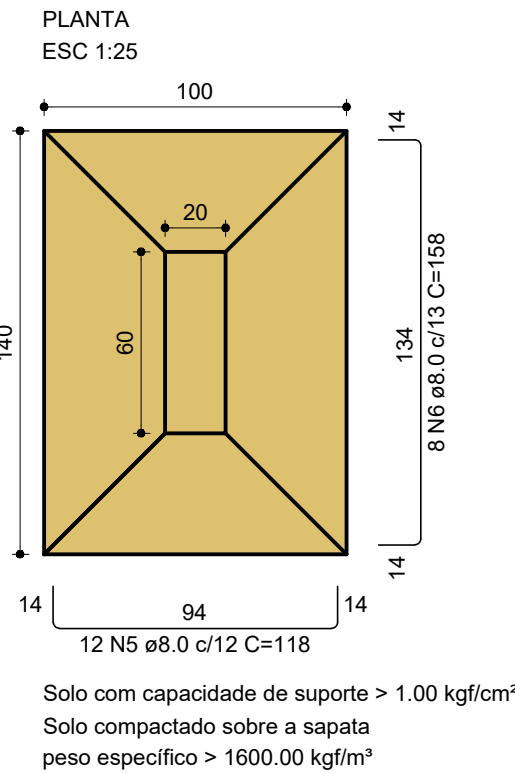

P1=P7=P22=P28

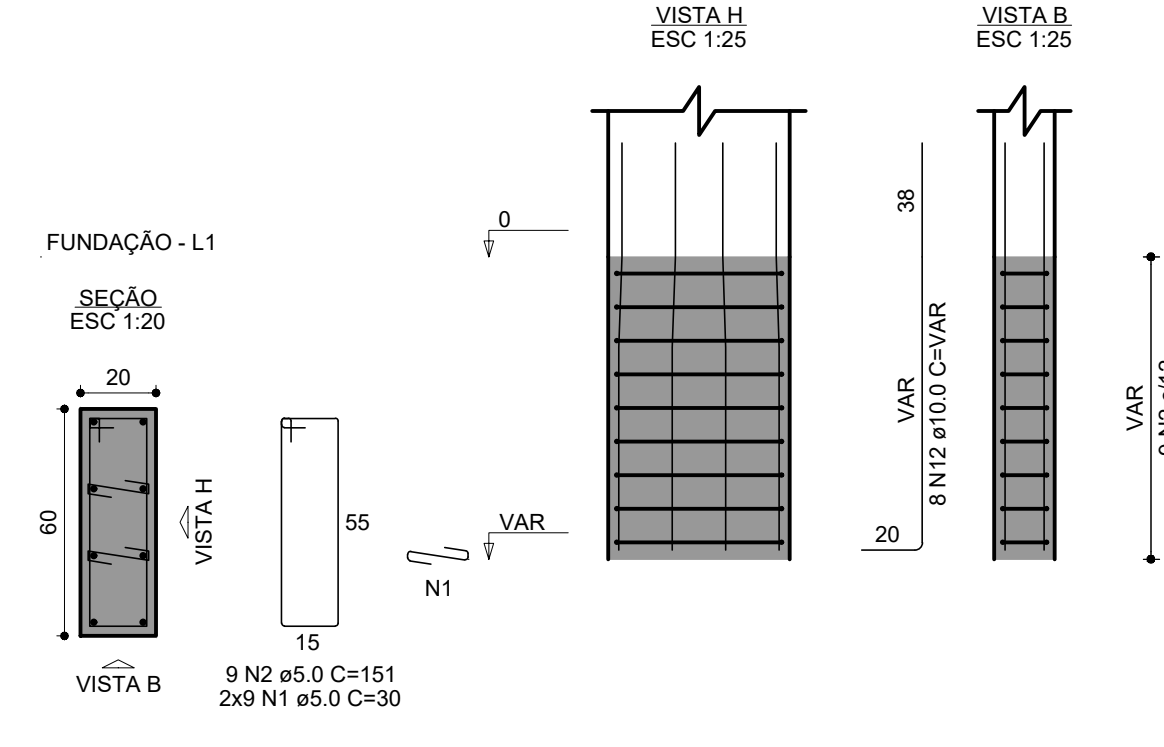

RELAÇÃO DO AÇO
FUNDAÇÃO



AÇO	N	DIAM (mm)	QUANT	C.UNIT (cm)	C.TOTAL (cm)
CA60	1	5.0	252	30	7560
	2	5.0	126	151	19026
	3	5.0	126	71	8946
CA50	4	5.0	30	547	16410
	5	8.0	48	118	5664
	6	8.0	32	158	5056
	7	8.0	160	167	26720
	8	8.0	120	207	24840
	9	8.0	160	127	20320
	10	8.0	120	167	20040
	11	8.0	168	88	14784
	12	10.0	168	VAR	VAR

RESUMO DO AÇO




AÇO	DIAM (mm)	C.TOTAL (m)	PESO + 10% (kg)
CA50	8.0	1174.2	509.7
CA60	10.0	257	174.3
CA60	5.0	519.4	88.1
PESO TOTAL (kg)			
CA50	684		
CA60	88.1		

Volume de concreto (C-25) = 11.60 m³
Área de forma = 65.44 m²




S2=S3=S4=S5=S6=S23=S24=S25=S26=S27

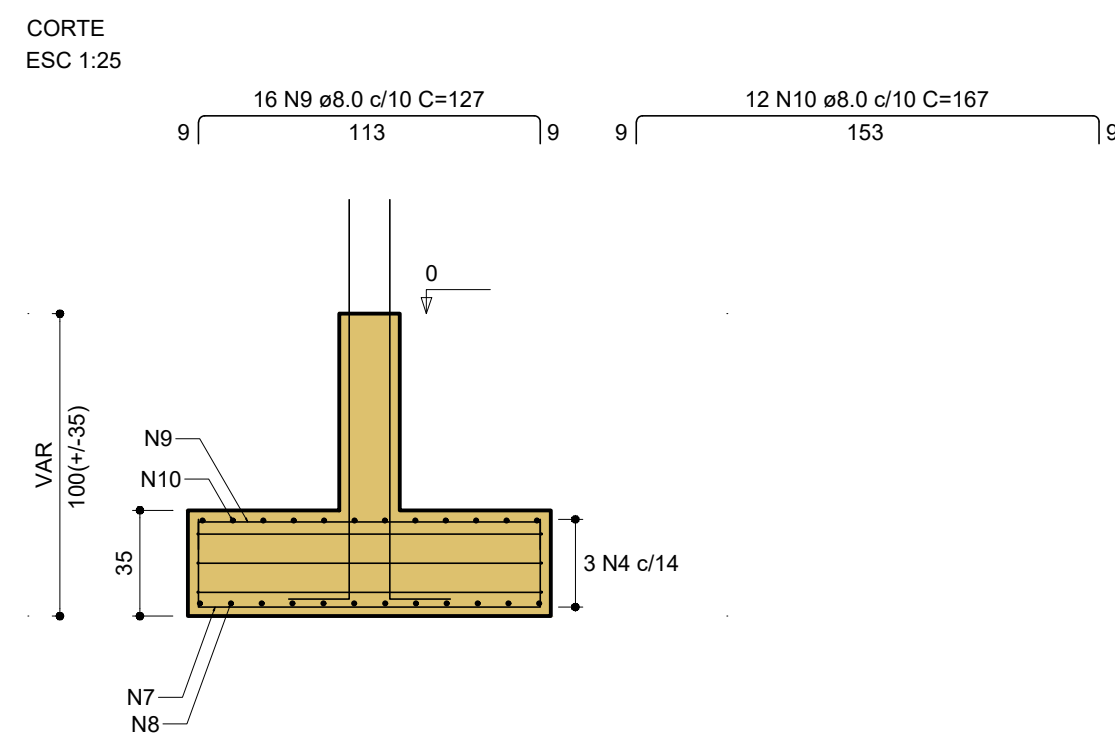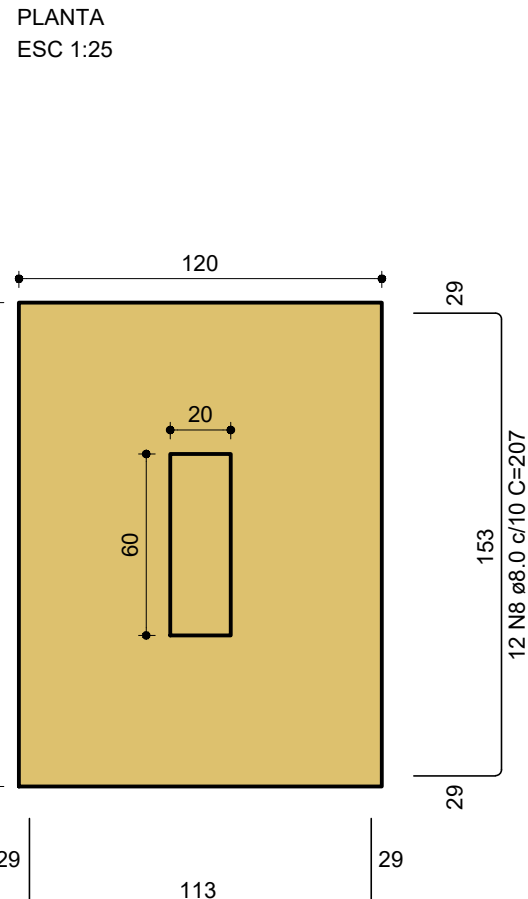

P2=P3=P4=P5=P6=P23=P24=P25=P26=
=P27

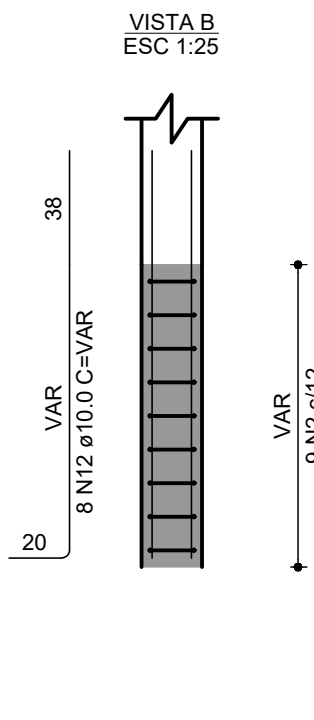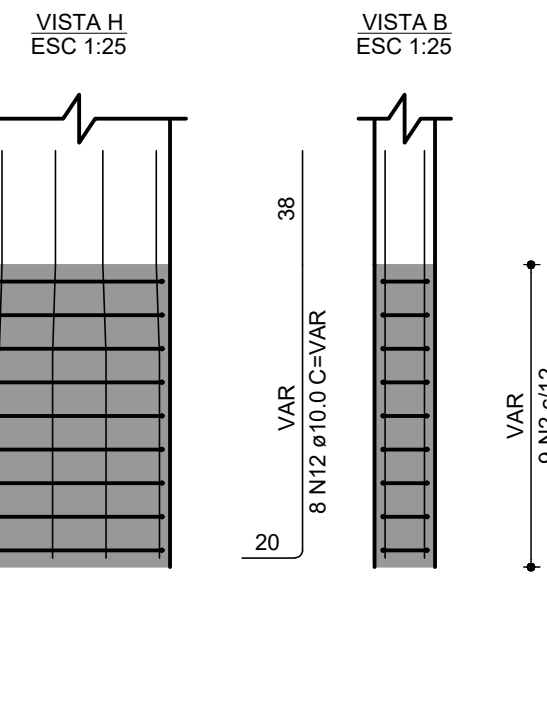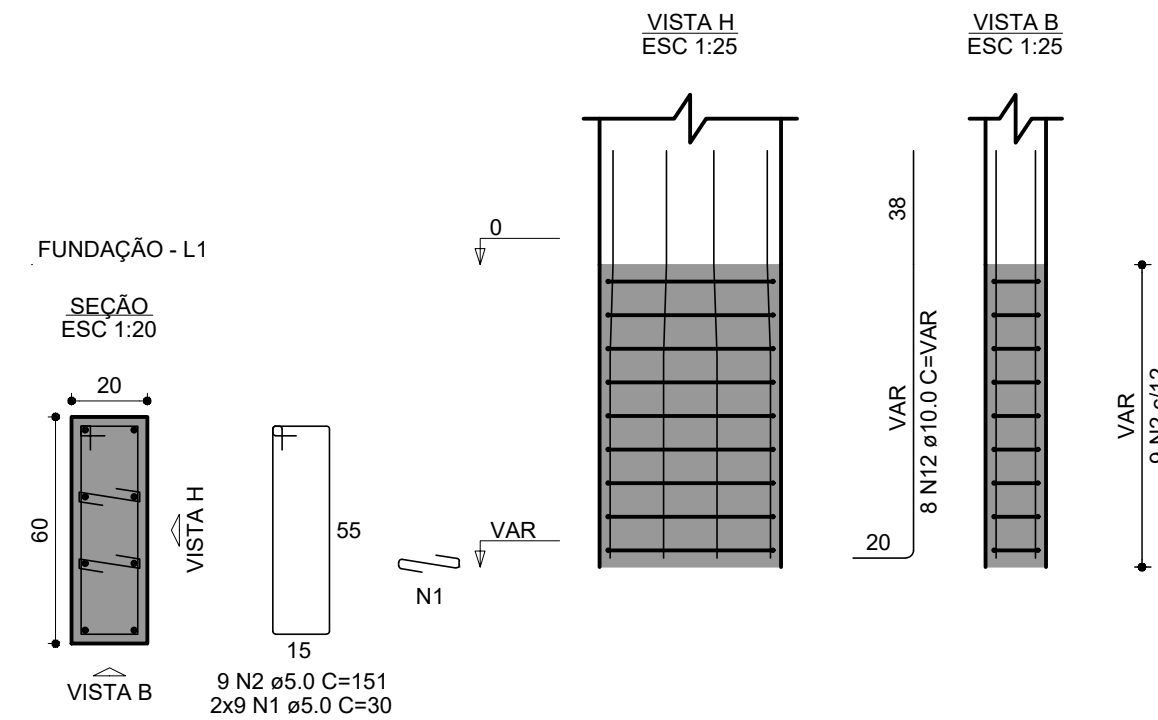

P1=P2=P3=P4=P5=P6=P7=P22=P23=
=P24=P25=P26=P27=P28

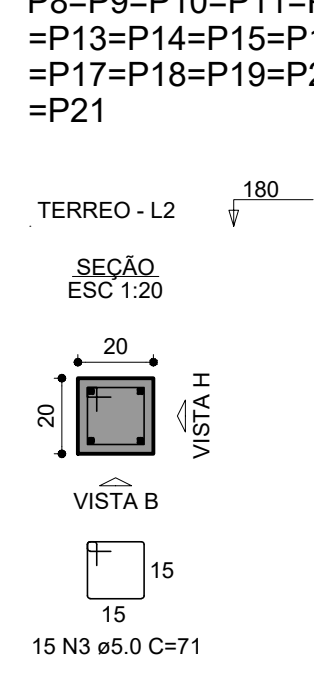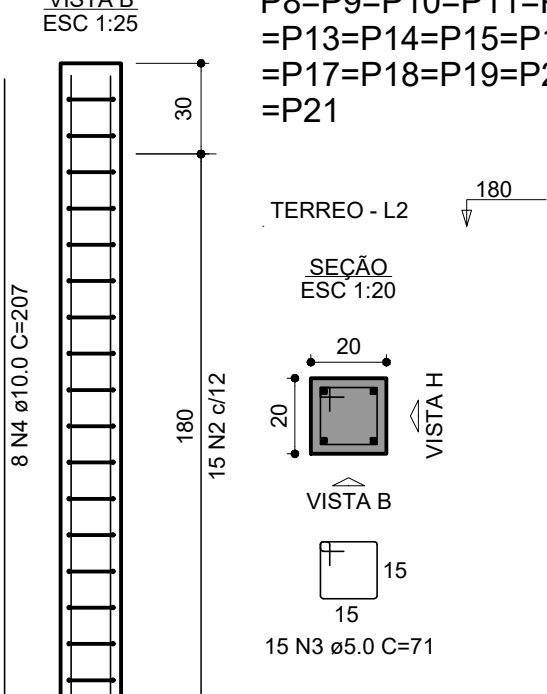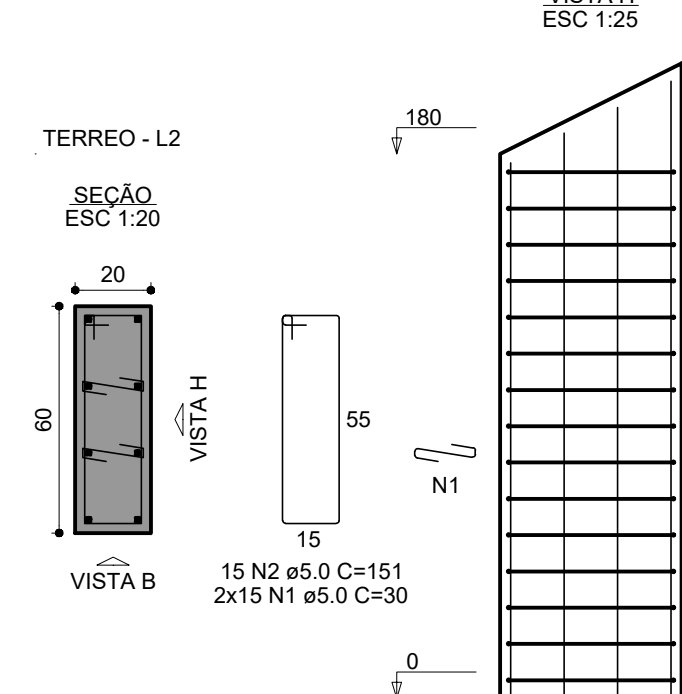

P8=P9=P10=P11=P12=
=P13=P14=P15=P16=
=P17=P18=P19=P20=
=P21


RELAÇÃO DO AÇO
PILARES

AÇO	N	DIAM (mm)	QUANT	C.UNIT (cm)	C.TOTAL (cm)
CA60	1	5.0	420	30	12600
	2	5.0	210	151	31710
	3	5.0	210	71	14910
CA50	4	10.0	168	177	29736


RESUMO DO AÇO

AÇO	DIAM (mm)	C.TOTAL (m)	PESO + 10% (kg)
CA50	10.0	297.4	201.7
CA60	5.0	592.2	100.4
PESO TOTAL (kg)			
CA50	201.7		
CA60	100.4		

Volume de concreto (C-25) = 4.03 m³
Área de forma = 60.48 m²

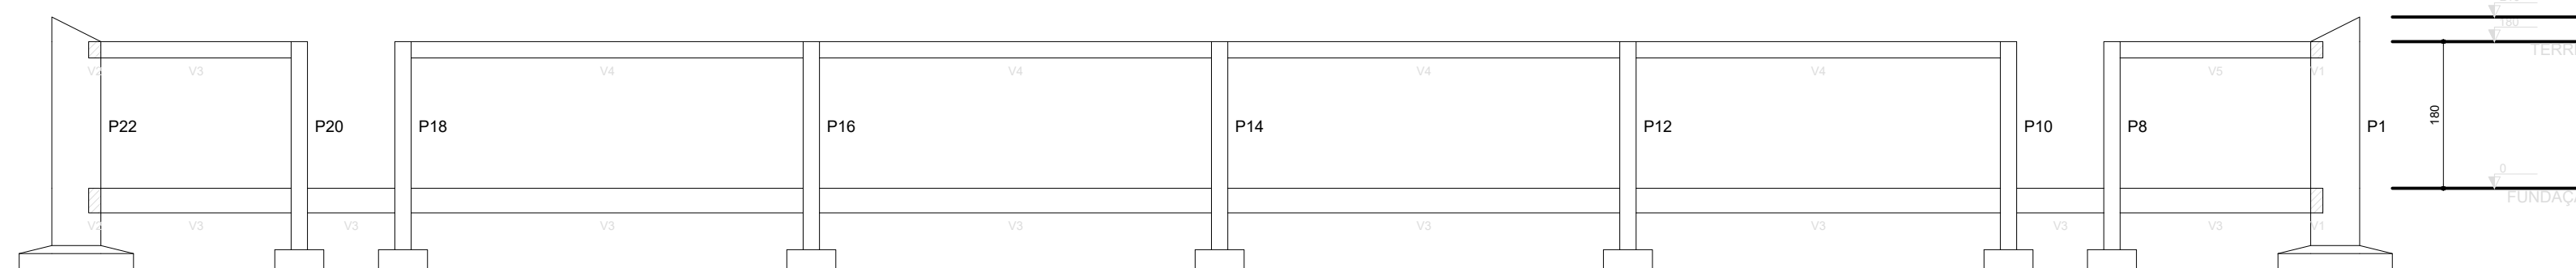

1 CORTE AA
ESCALA 1/50

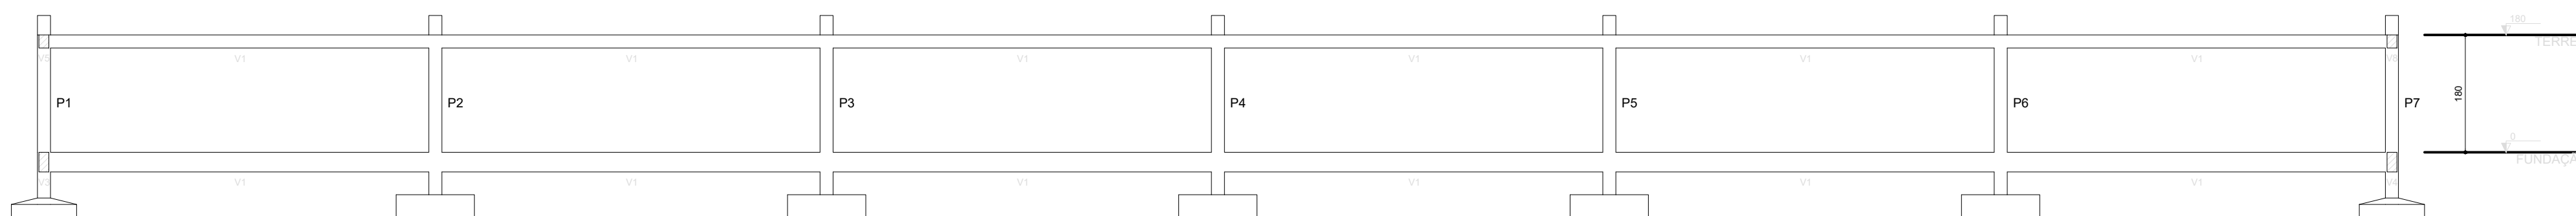

1 CORTE BB
ESCALA 1/50

Aprovação:



PREFEITURA MUNICIPAL DE ARAPIRACA
SECRETARIA MUNICIPAL DE INFRAESTRUTURA - SEMINFRA

PROJETO ESTRUTURAL

Título/ Obra:
QUADRA POLIESPORTIVA

Localização:
PAU D'ARCO, ARAPIRACA-AL

Proprietário/ Responsável:
Prefeitura Municipal de Arapiraca - CNPJ: 12198693/ 0001-58

Dados do Projeto:
CONTRATO Nº 1006342-64/2013
ÁREA: 1.340,58

Assunto:
DETALHES SAPATAS, PILARES E CORTE AA E BB

Atenção: Conferir as Medidas no Local

Revisão:
00

Prancha Nº:

Desenho:
OUT/2019

Escala:
Indicada

04/06