
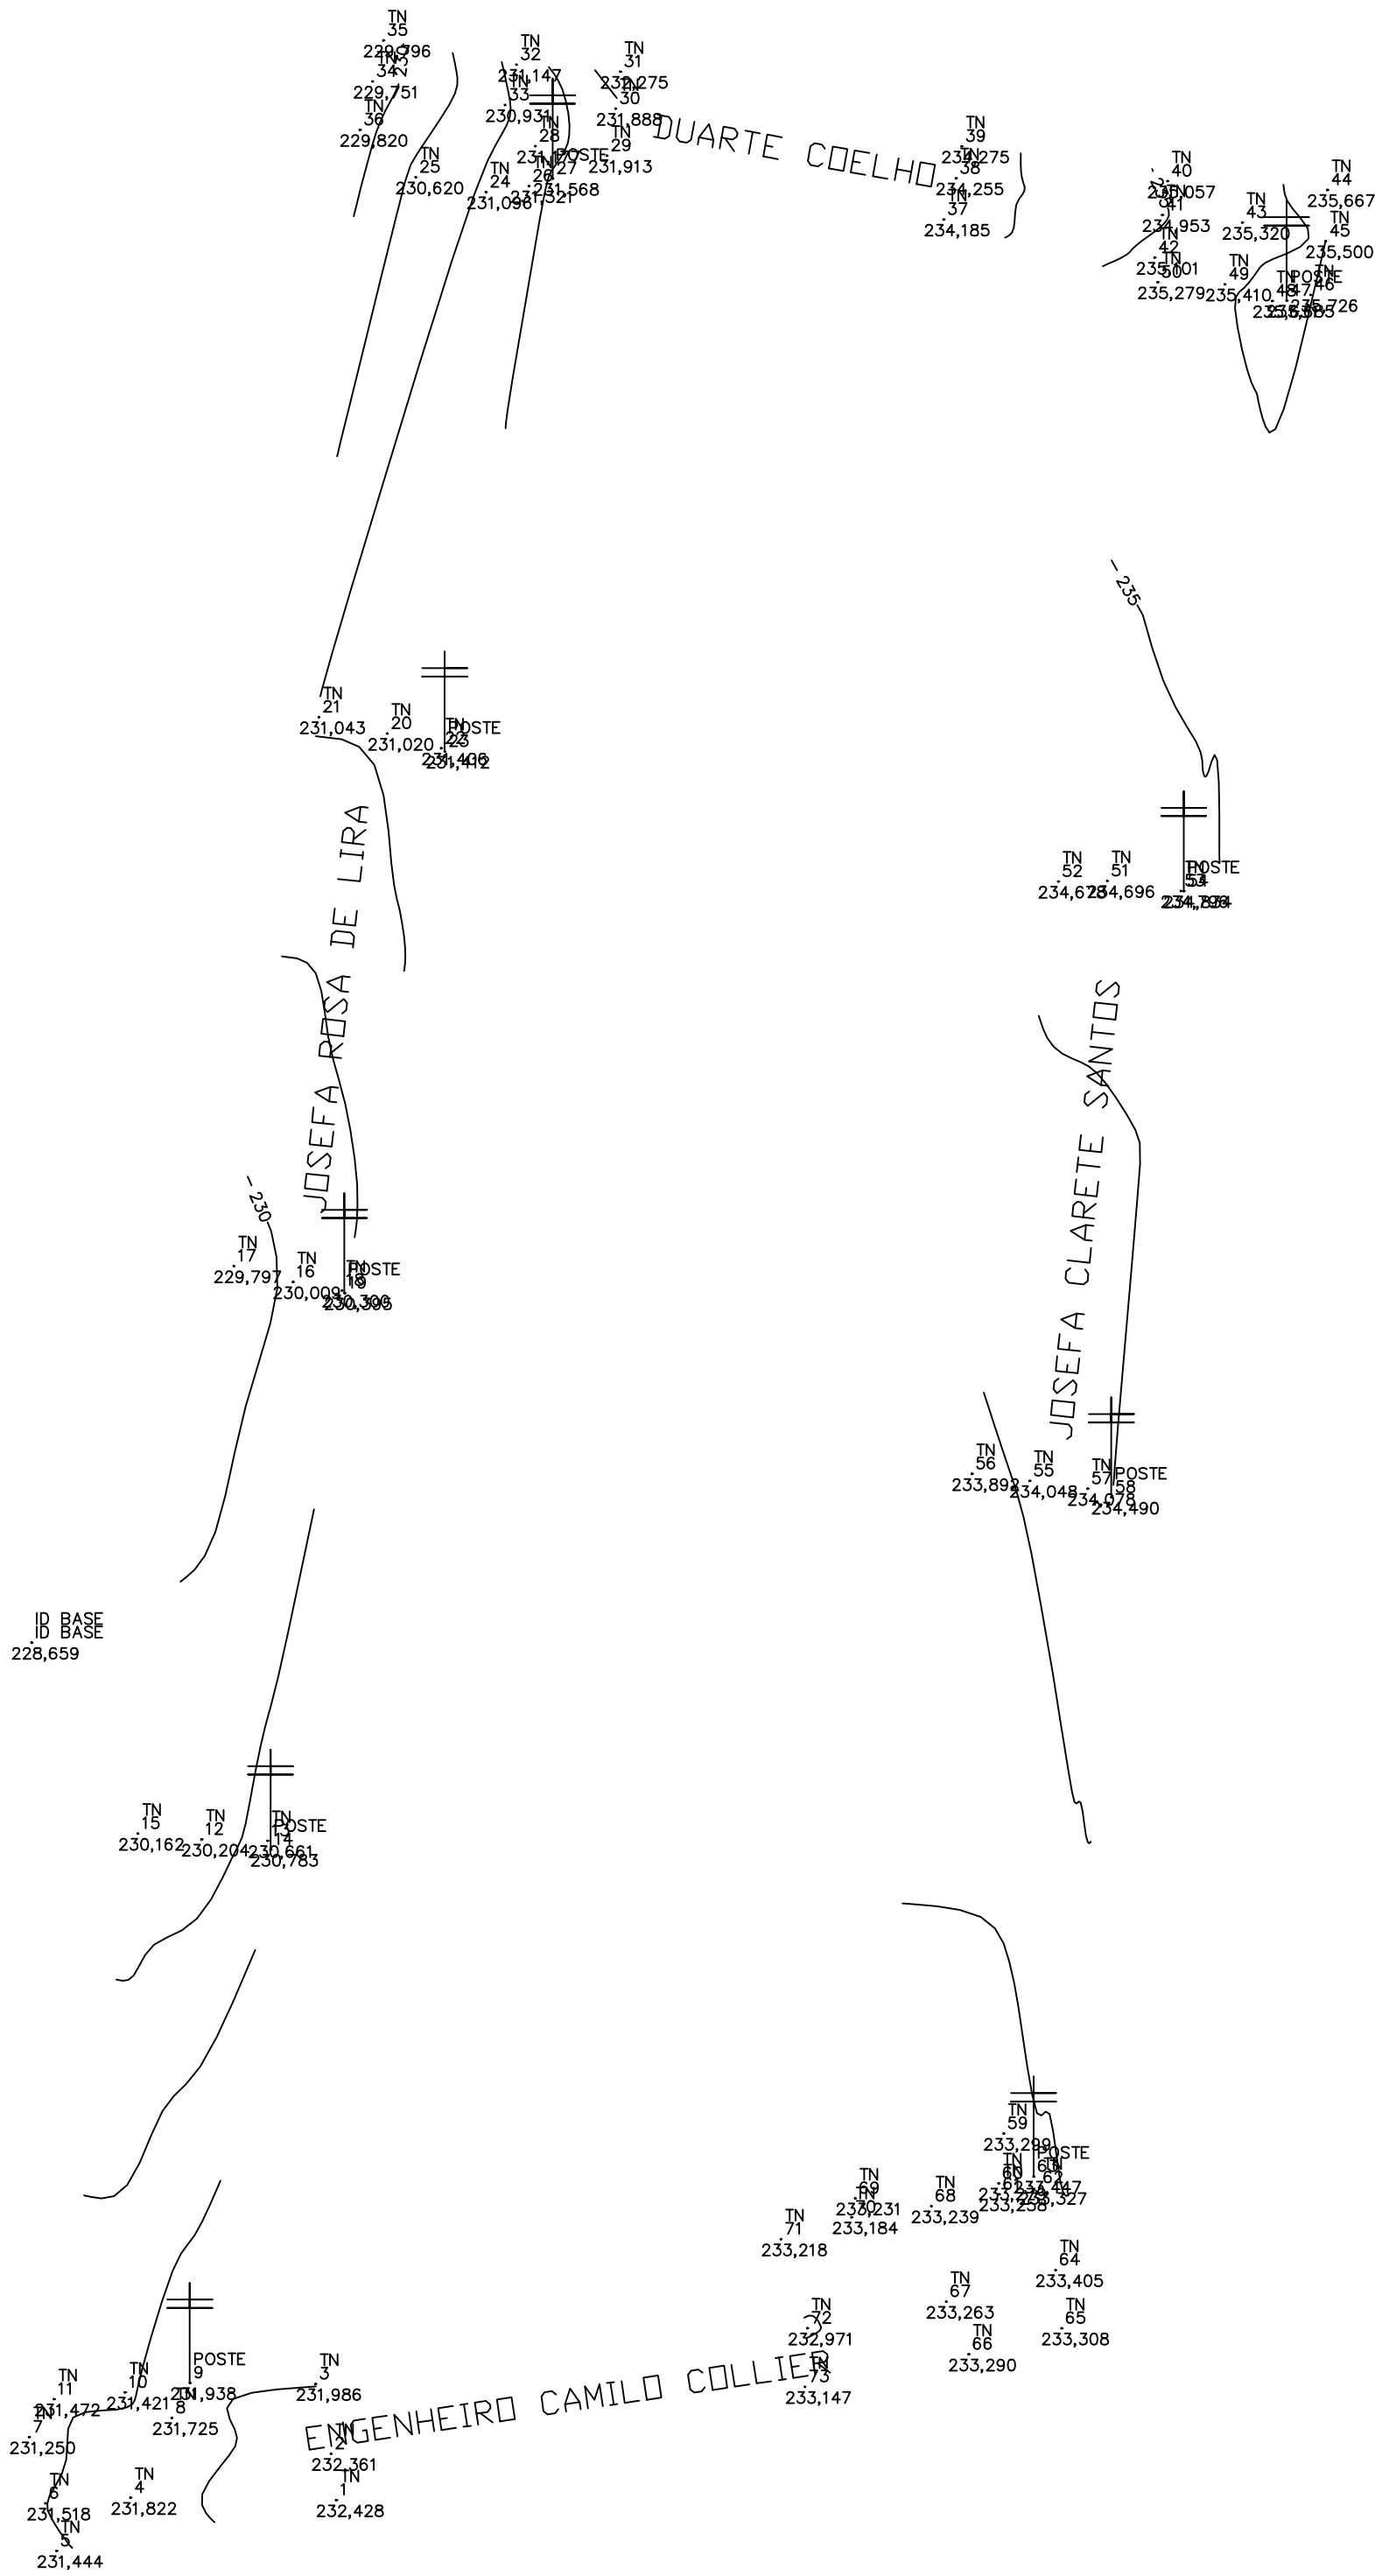


05 PLANTA BAIXA TOPOGRAFIA
ESC_____1:500

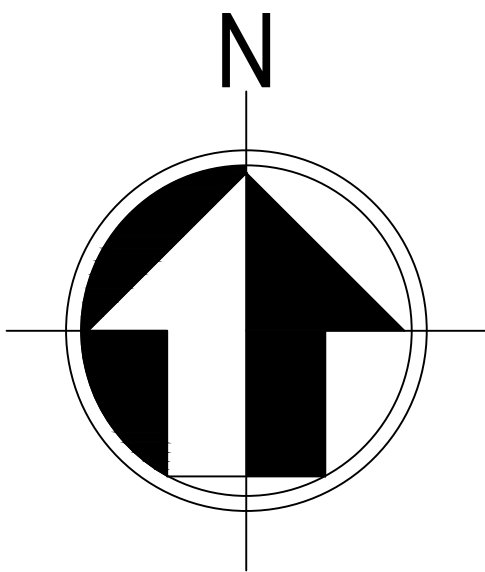

DESCRIÇÃO
LEVANTAMENTO TOPOGRÁFICO PLANIALTIMÉTRICO

LOCAL
ARAPIRACA/AL

Nº	REVISÕES	DATA	APROVAÇÃO

APROVAÇÕES/OBSERVAÇÕES

Projetista	Proprietário
MARCOS FRED ALMEIDA DE ALBUQUERQUE	PREFEITURA MUNICIPAL DE ARAPIRACA

LEVANTAMENTO TOPOGRÁFICO

ASSUNTO: PLANTA BAIXA TOPOGRAFIA		FOLHA: 04
ENGENHEIRO: MARCOS FRED ALMEIDA DE ALBUQUERQUE CONFEA: 021340851-9	ÁREAS: ÁREA DE PAVIMENTAÇÃO - m²	TOTAL DE PRANCHAS 08
	ENDEREÇO: ARAPIRACA/AL	ART: -
CÓDIGO: MF-PAV-AL-01-00	DATA: JUNHO 2021	ESCALA: INDICADA