

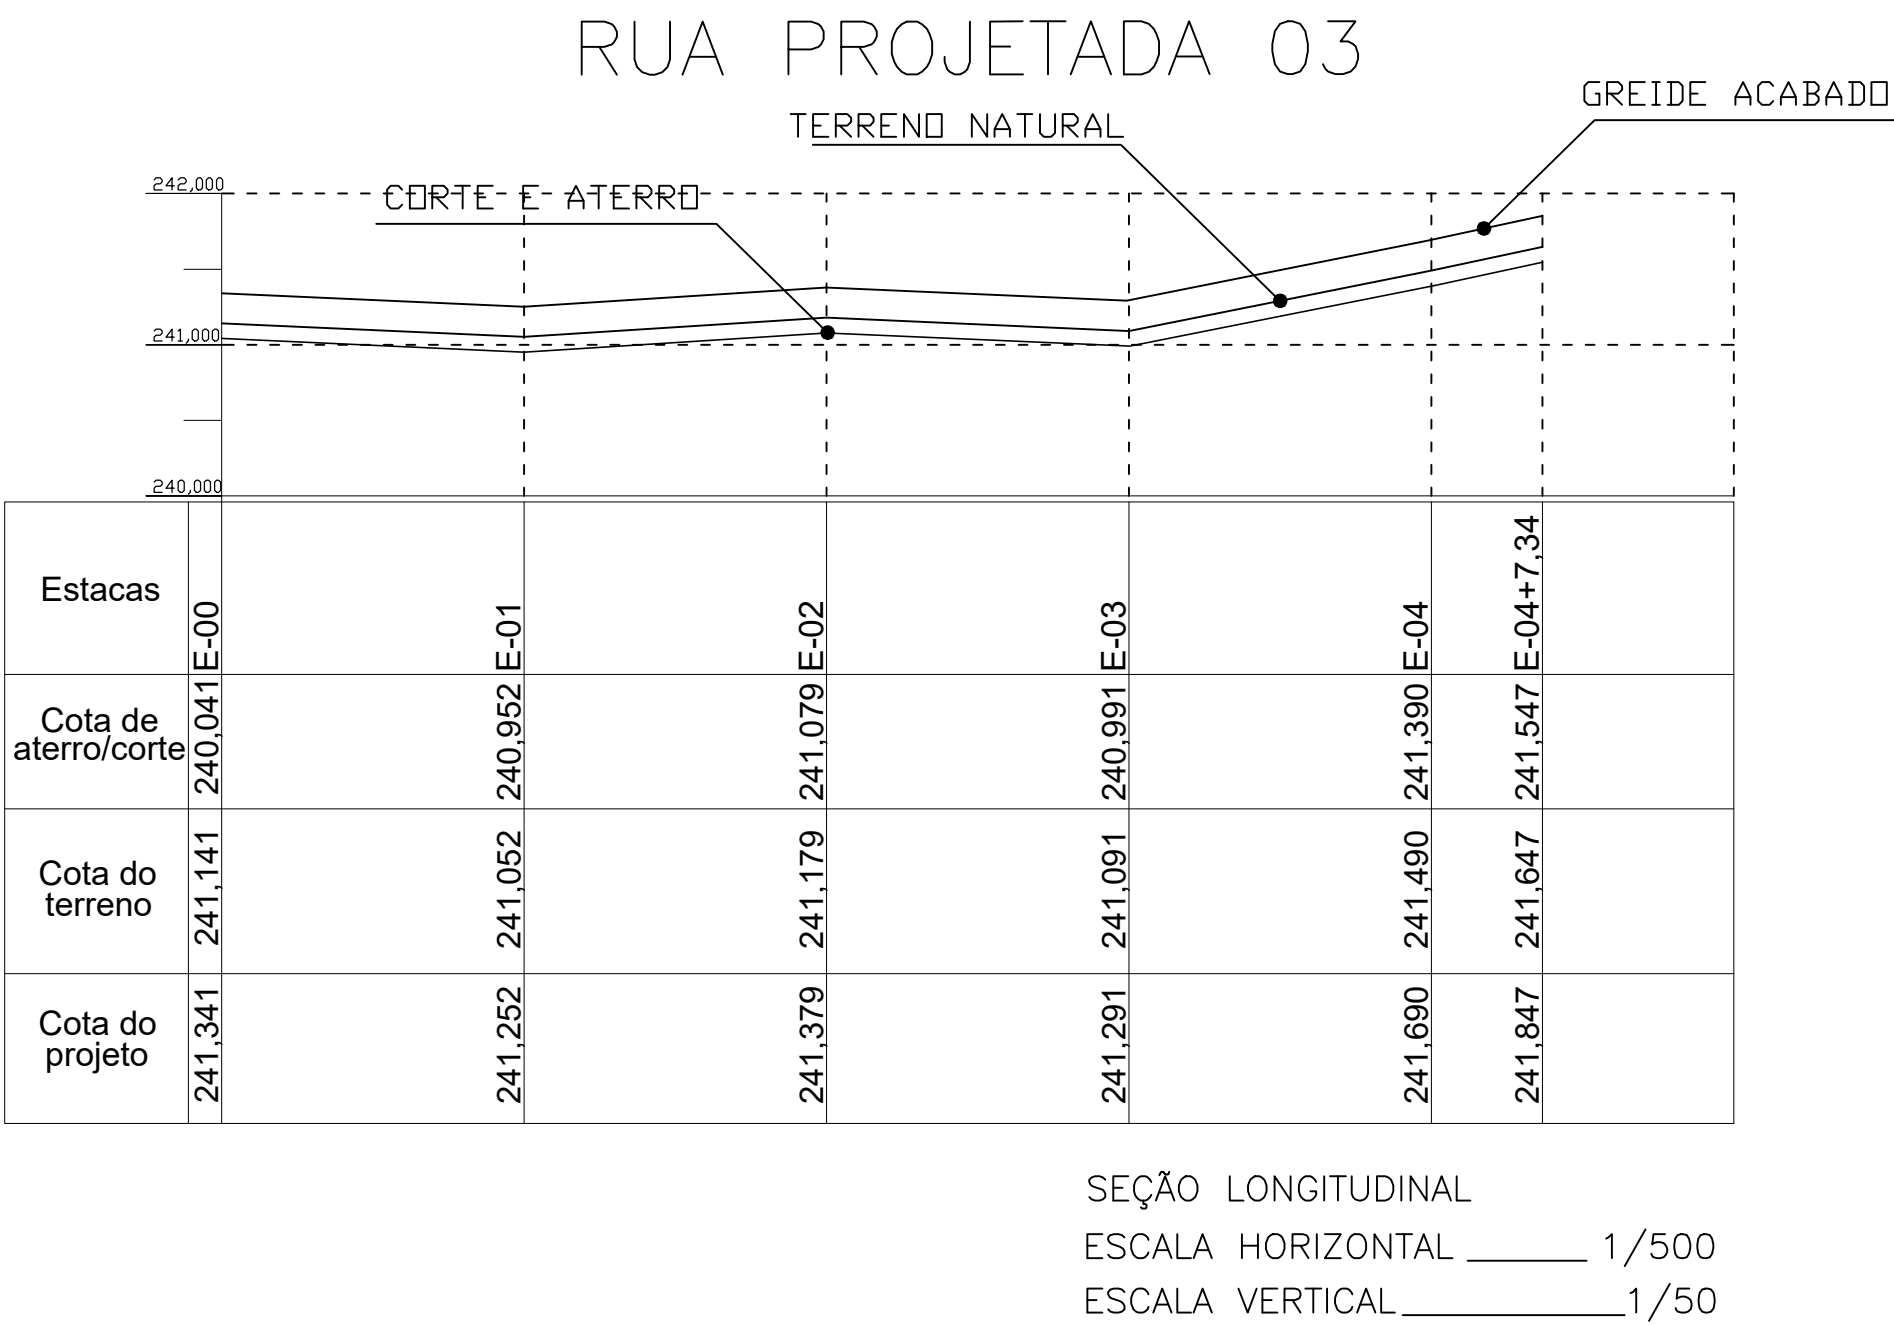


A

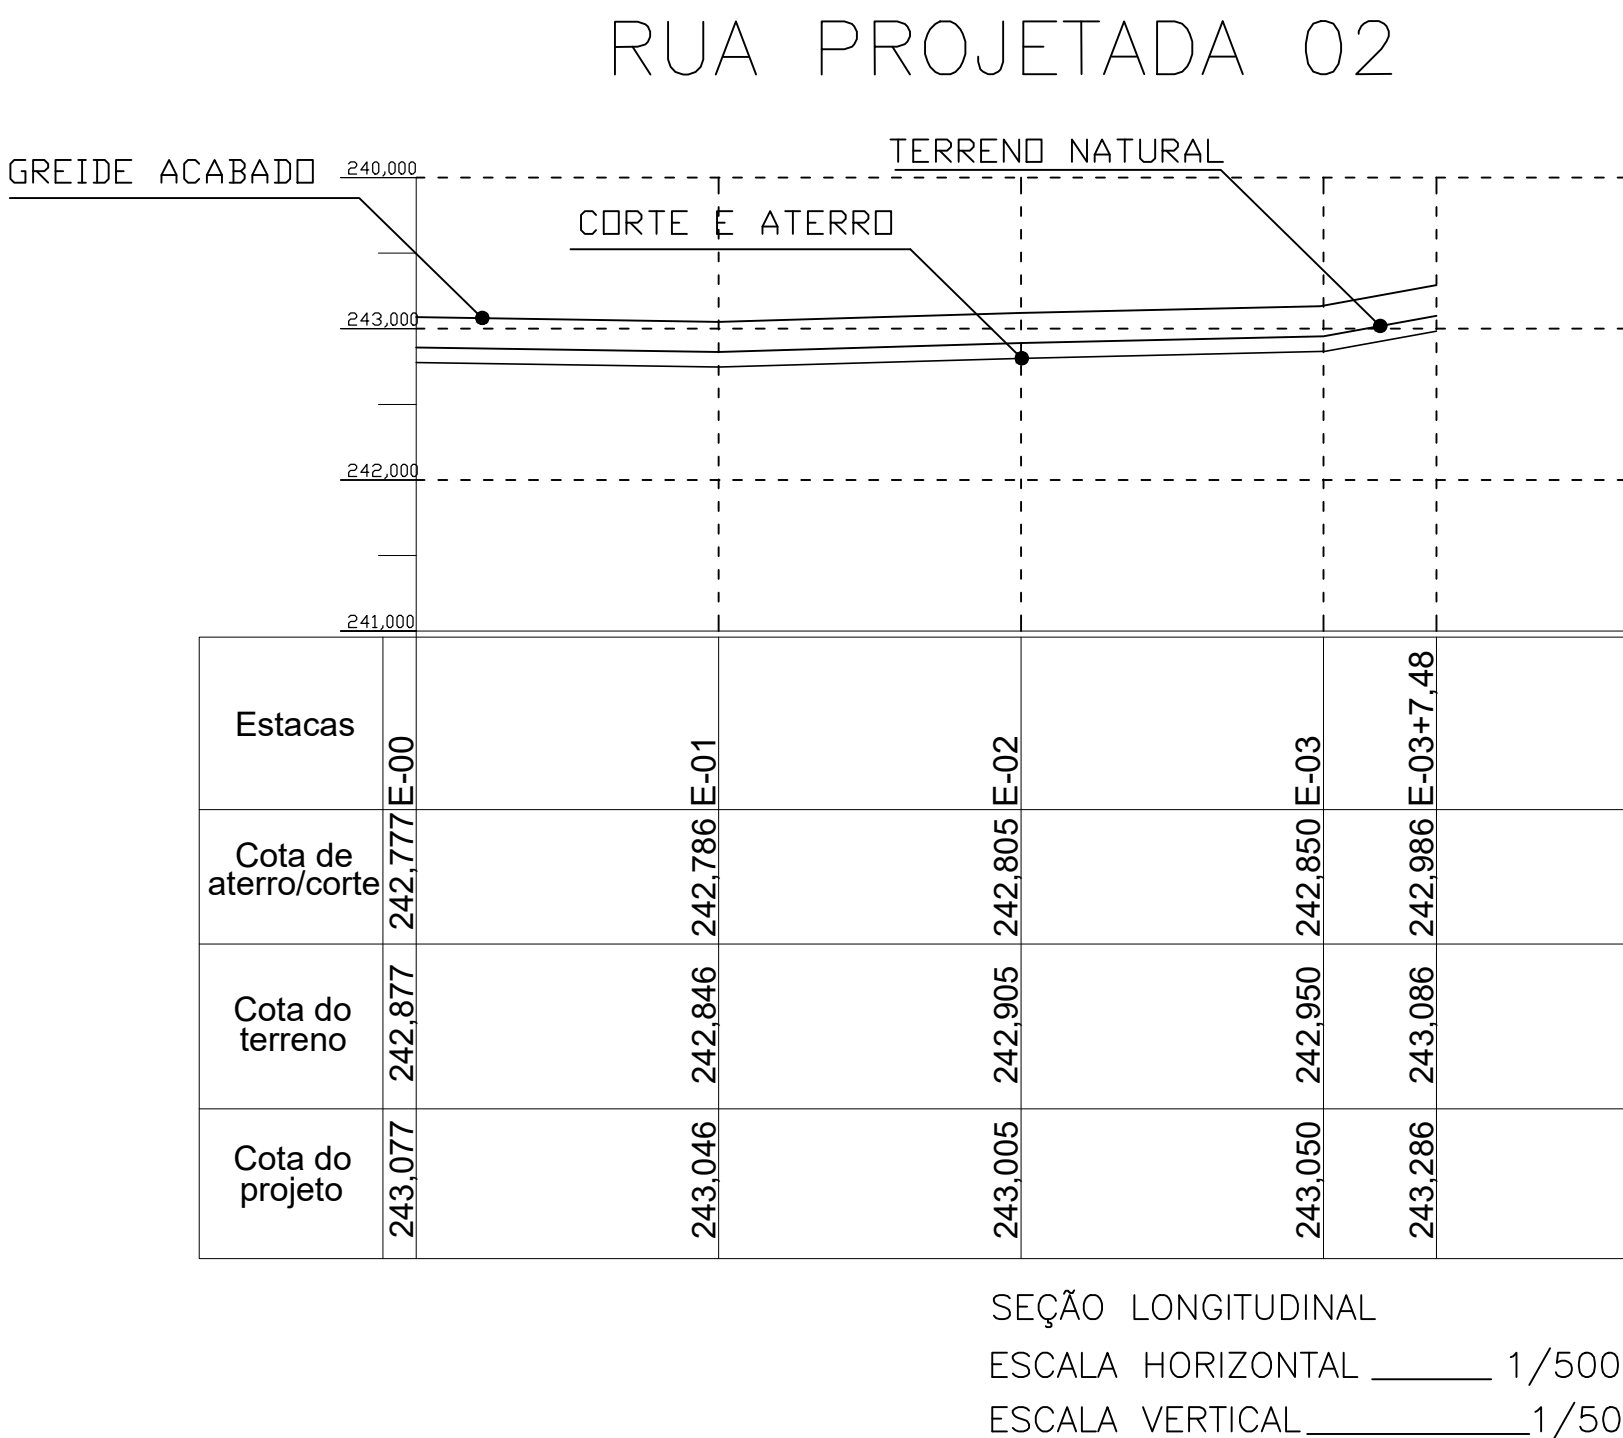

A

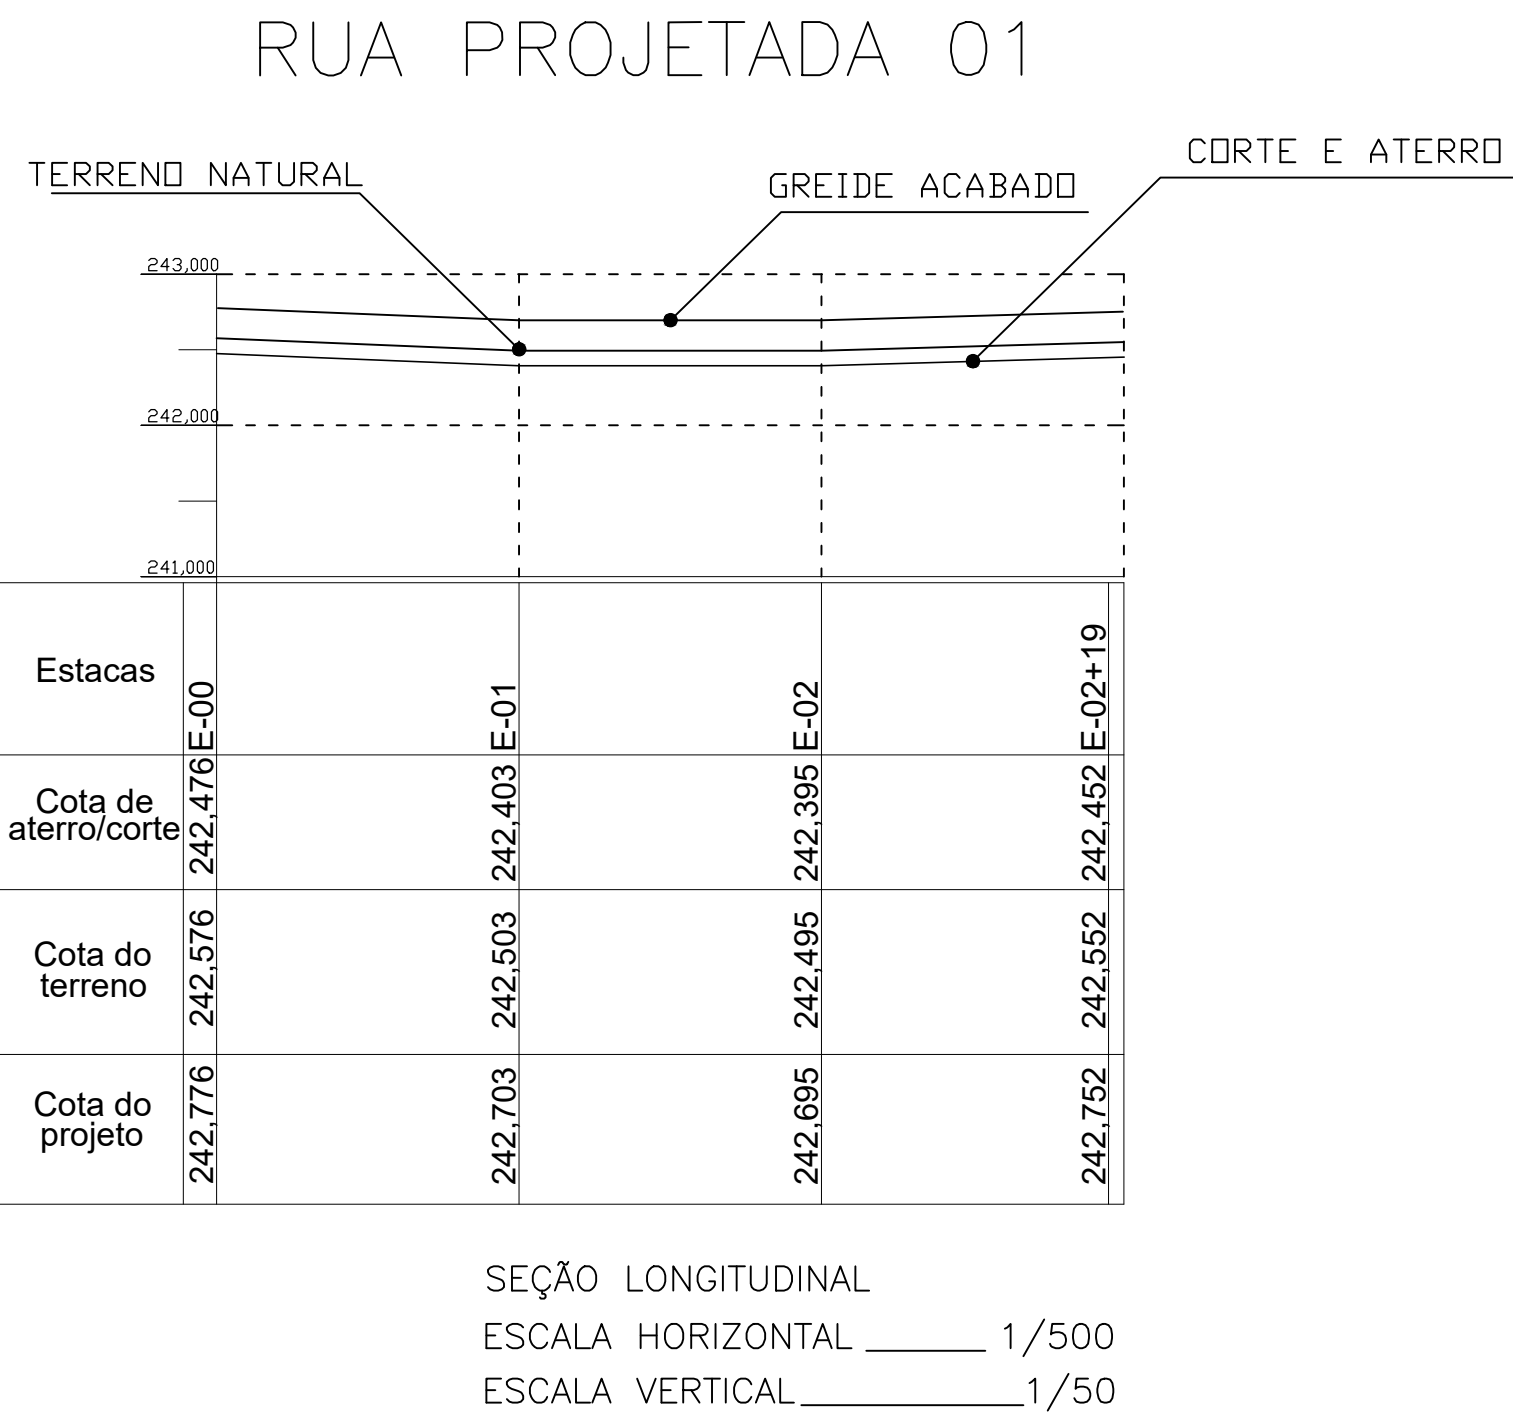

DESCRIÇÃO
PROJETO DE PAVIMENTAÇÃO

LOCAL
ARAPIRACA/AL

Nº	REVISÕES	DATA	APROVAÇÃO

APROVAÇÕES/OBSERVAÇÕES

Projeta

Proprietário

MARCOS FRED ALMEIDA DE ALBUQUERQUE

PREFEITURA MUNICIPAL DE ARAPIRACA

PROJETO DE PAVIMENTAÇÃO

ASSUNTO: PERFIL LONGITUDINAL		FOLHA: <div>05</div>
ENGENHEIRO: MARCOS FRED ALMEIDA DE ALBUQUERQUE CONFEA: 021340851-9	ÁREAS: ÁREA DE PAVIMENTAÇÃO - m²	TOTAL DE PRANCHAS <div>05</div>
	ENDEREÇO: ARAPIRACA/AL	ART: -
CÓDIGO: MF-TOP-AL-01-00	DATA: JUNHO 2021	ESCALA: INDICADA

A

A