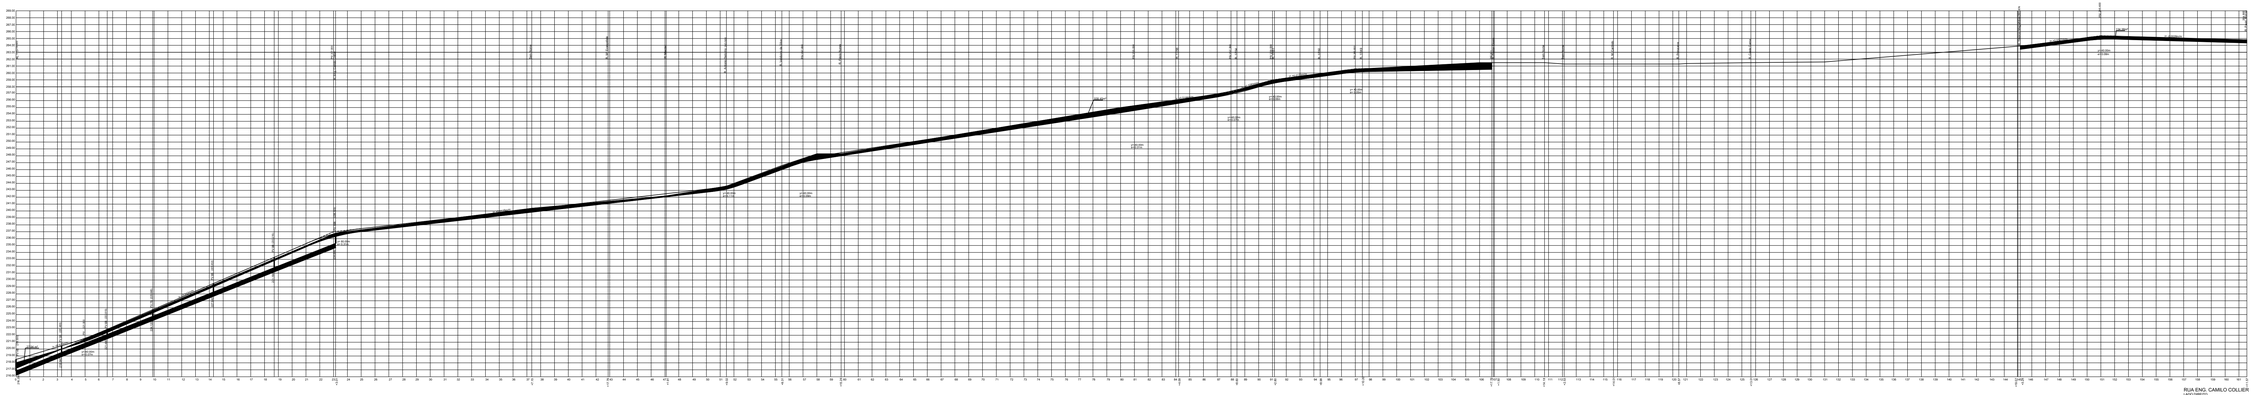

CONVENÇÕES:
- LINHA DE TERRENO
- GREIDE PROJETADO
- PVC 200mm
- PVC 300mm
- CA 500mm

DESCRIÇÃO:
PROJETO DE DRENAGEM DE ÁGUAS PLUVIAIS NO BAIRRO PRIMAVERA

LOCAL:
ARAPIRACA/AL

Nº	REVISÕES	DATA	APROVAÇÃO

APROVAÇÕES/OBSERVAÇÕES

Cliente: MARCOS FRED ALMEIDA DE ALBUQUERQUE

Responsável: PREFEITURA MUNICIPAL DE ARAPIRACA

PROJETO DE DRENAGEM

ASSUNTO:
PLANTA DE DRENAGEM, DETALHES, RUA ENG. CAMILO COLLIER, BAIRRO PRIMAVERA.

FOLHA: 02

ENGENHEIRO:
MARCOS FRED ALMEIDA DE ALBUQUERQUE
CREA/AL 021540/D-AL

ÁREAS:

TOTAL DE FRANCHAS: 02

MUNICÍPIO: ARAPIRACA/AL

ART: -

CÓDIGO: MP-DRE-AL-01-00

DATA: AGOSTO 2021

ESCALA: INDICADA