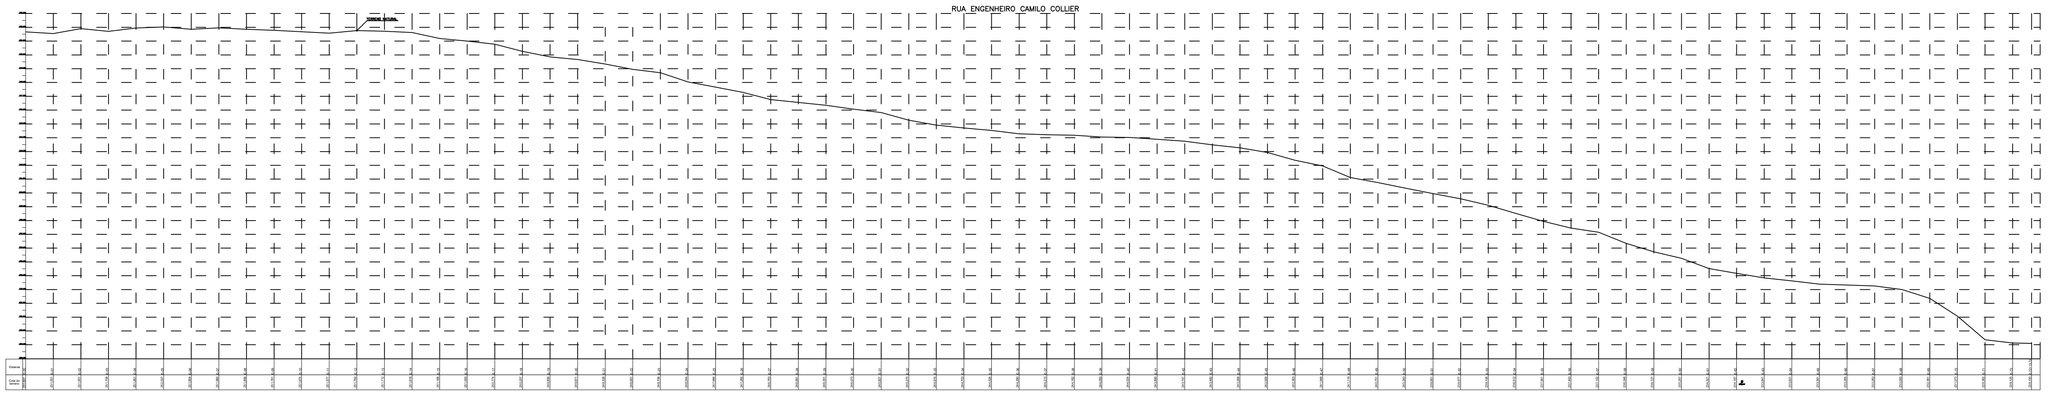

06 PERFIL LONGITUDINAL
ESC_____1:500

DESCRIÇÃO
LEVANTAMENTO TOPOGRÁFICO PLANIALTIMÉTRICO

LOCAL
ARAPIRACA/AL

Nº	REVISÕES	DATA	APROVAÇÃO

APROVAÇÕES/OBSERVAÇÕES

Projetista
MARCOS FRED ALMEIDA DE ALBUQUERQUE

Proprietário
PREFEITURA MUNICIPAL DE ARAPIRACA

LEVANTAMENTO TOPOGRÁFICO

ASSUNTO:
PERFIL LONGITUDINAL

FOLHA:
05

ENGENHEIRO:
MARCOS FRED ALMEIDA DE ALBUQUERQUE
CONFEA: 0213406051-0

ÁREAS:
ÁREA DE PAVIMENTAÇÃO ..... - m²

TOTAL DE PRANCHAS
08

ENDEREÇO
ARAPIRACA/AL

ART:
-

CÓDIGO:
MF-PAV-AL-01-00

DATA:
JUNHO 2021

ESCALA:
INDICADA