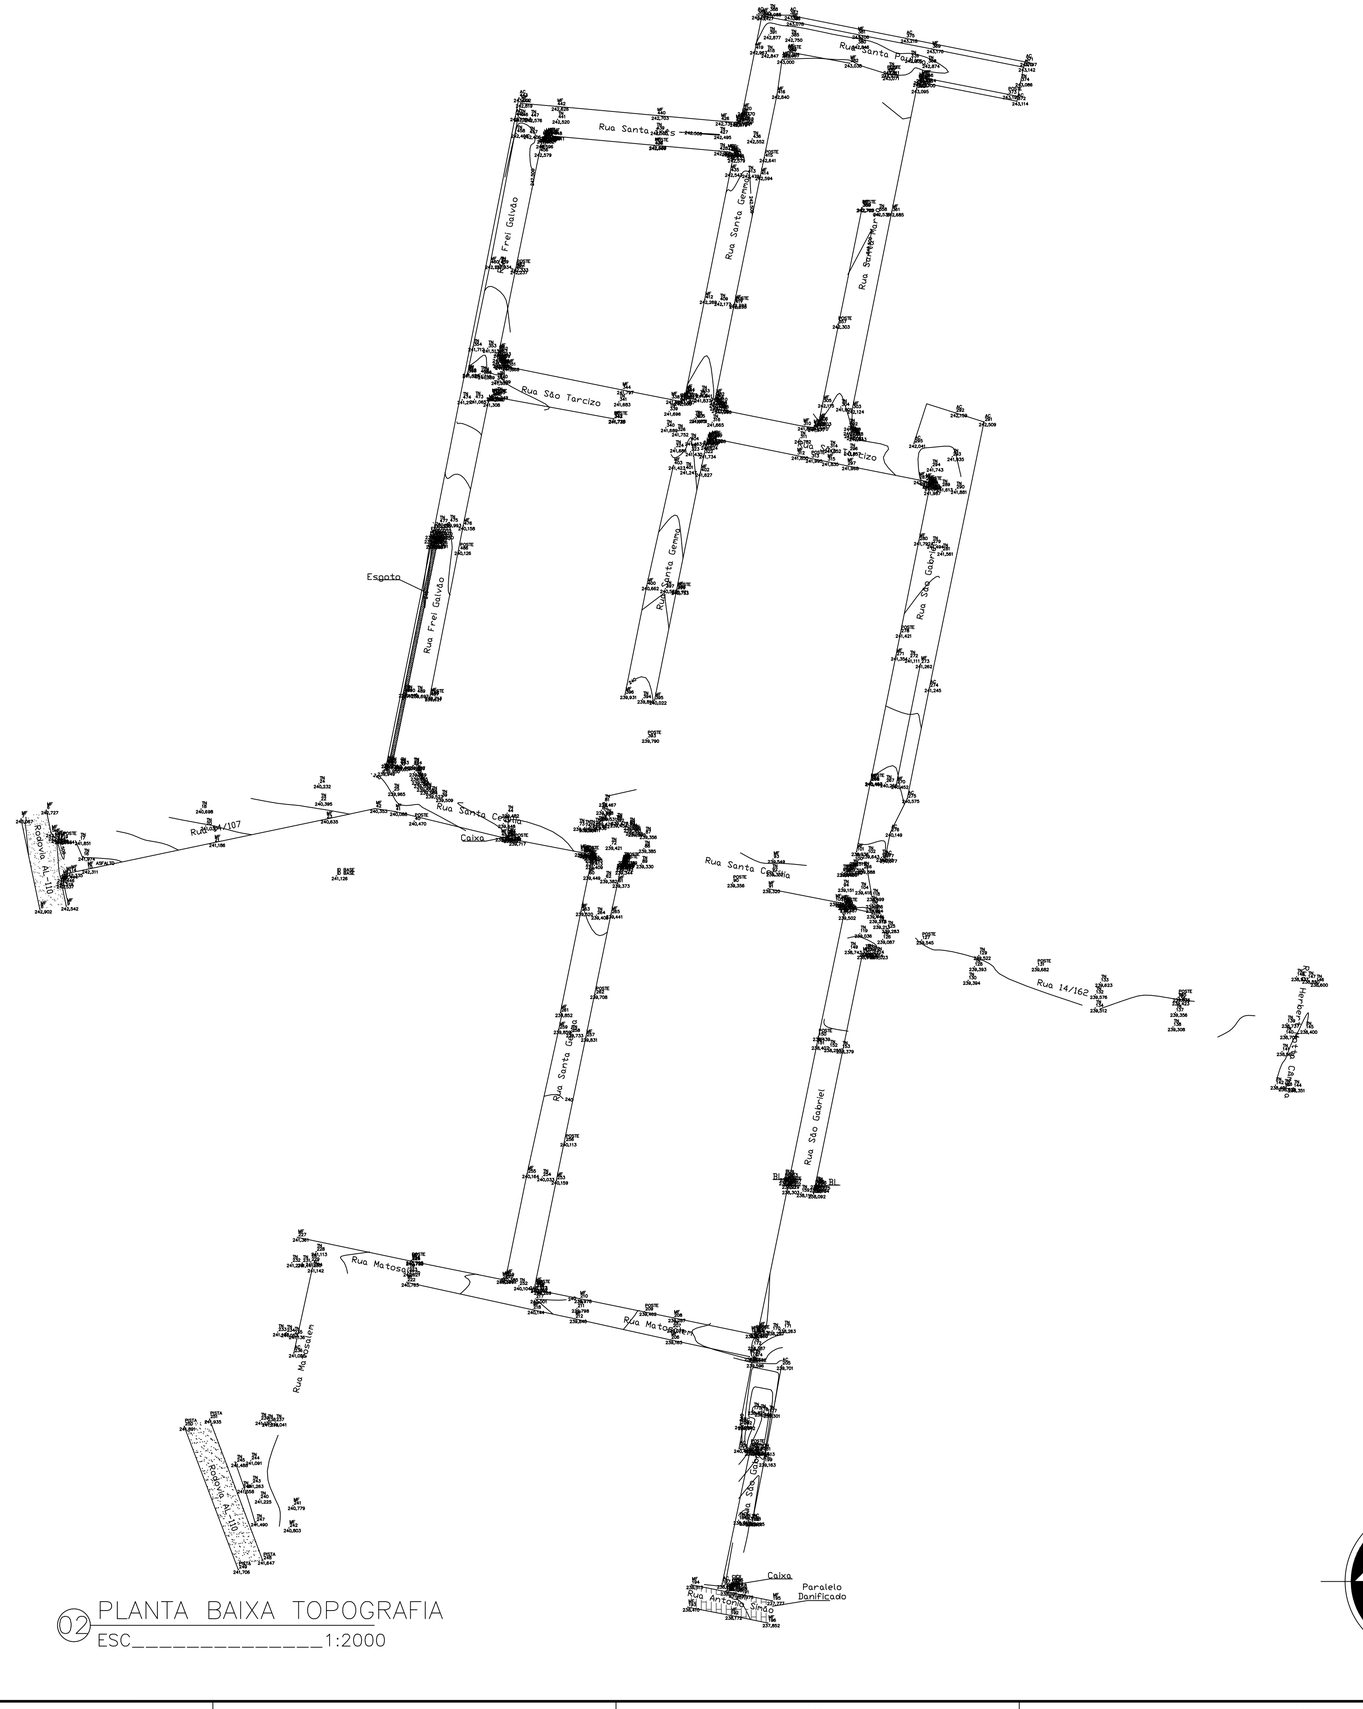

02 PLANTA BAIXA TOPOGRAFIA

ESC_____1:2000

DESCRIÇÃO

LEVANTAMENTO TOPOGRÁFICO PLANIALTIMÉTRICO

LOCAL

ARAPIRACA/AL

N°	REVISÕES	DATA	APROVAÇÃO

APROVAÇÕES/OBSERVAÇÕES

Projetista

MARCOS FRED ALMEIDA DE ALBUQUERQUE

Proprietário

PREFEITURA MUNICIPAL DE ARAPIRACA

LEVANTAMENTO TOPOGRÁFICO

ASSUNTO: PLANTA BAIXA TOPOGRAFIA

FOLHA: 02

ENGENHEIRO: MARCOS FRED ALMEIDA DE ALBUQUERQUE
CONFEA: 021340651-9

ÁREAS:
ÁREA DE PAVIMENTAÇÃO ---------- - m²

TOTAL DE PRANCHAS: 08

ENDEREÇO: ARAPIRACA/AL

ART: -

CÓDIGO: MF-PAV-AL-01-00

DATA: JUNHO 2021

ESCALA: INDICADA