



IMPLANTAÇÃO CALÇADÃO RUA ANÍBAL LIMA (TRECHO 1)
ESCALA: 1:100
----- DEMOLIR

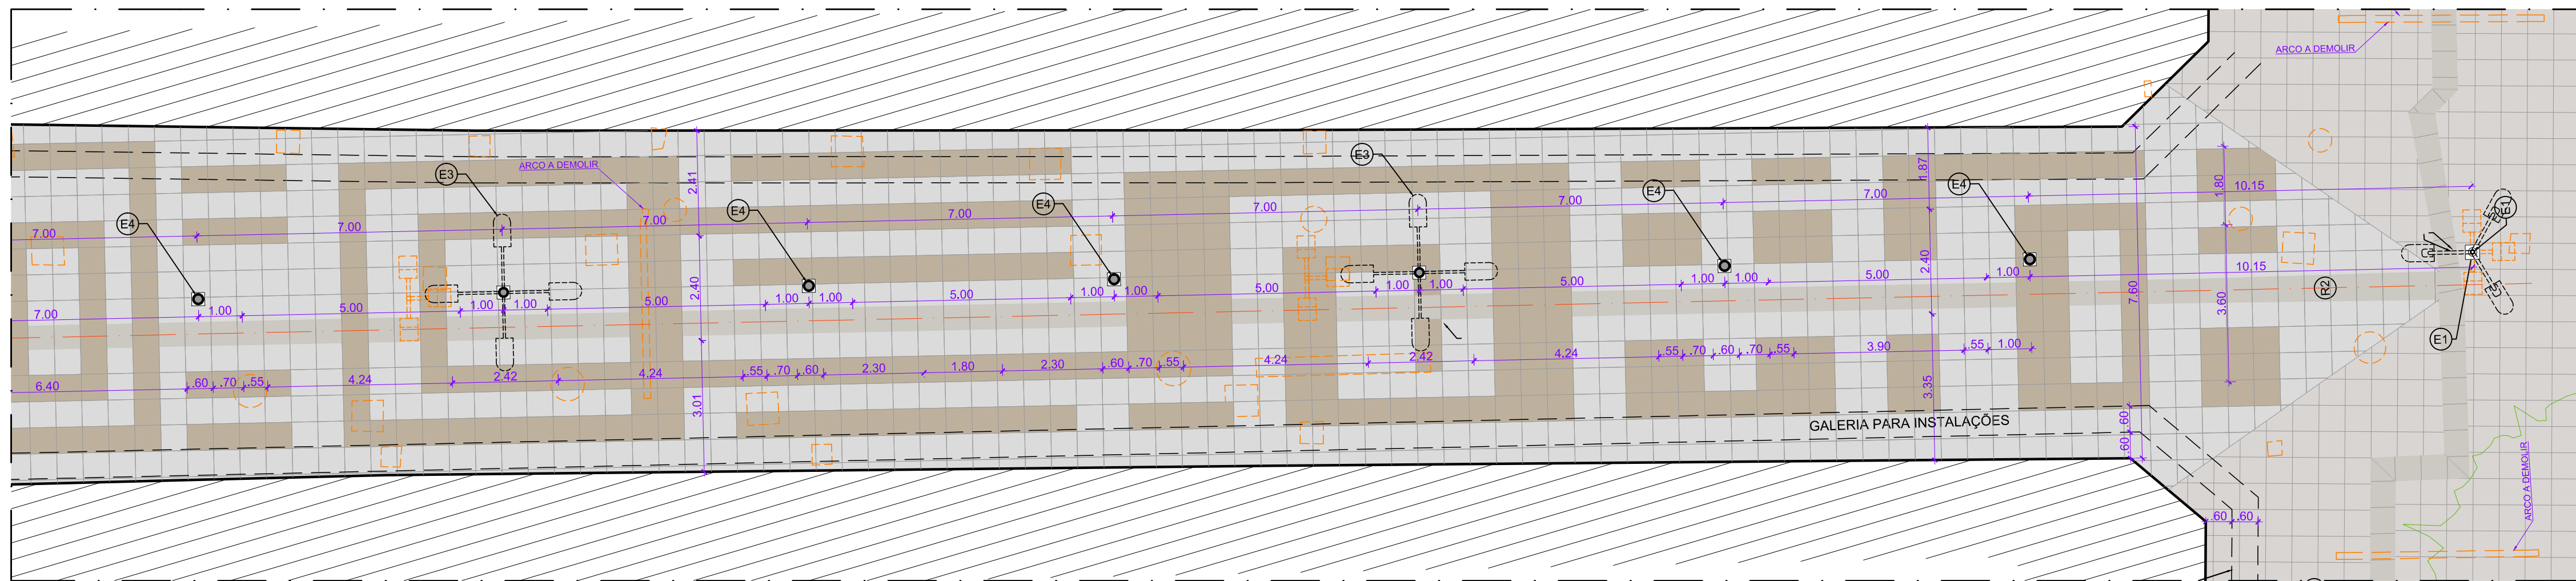

IMPLANTAÇÃO CALÇADÃO RUA ANÍBAL LIMA (TRECHO 2)
ESCALA: 1:100
----- DEMOLIR

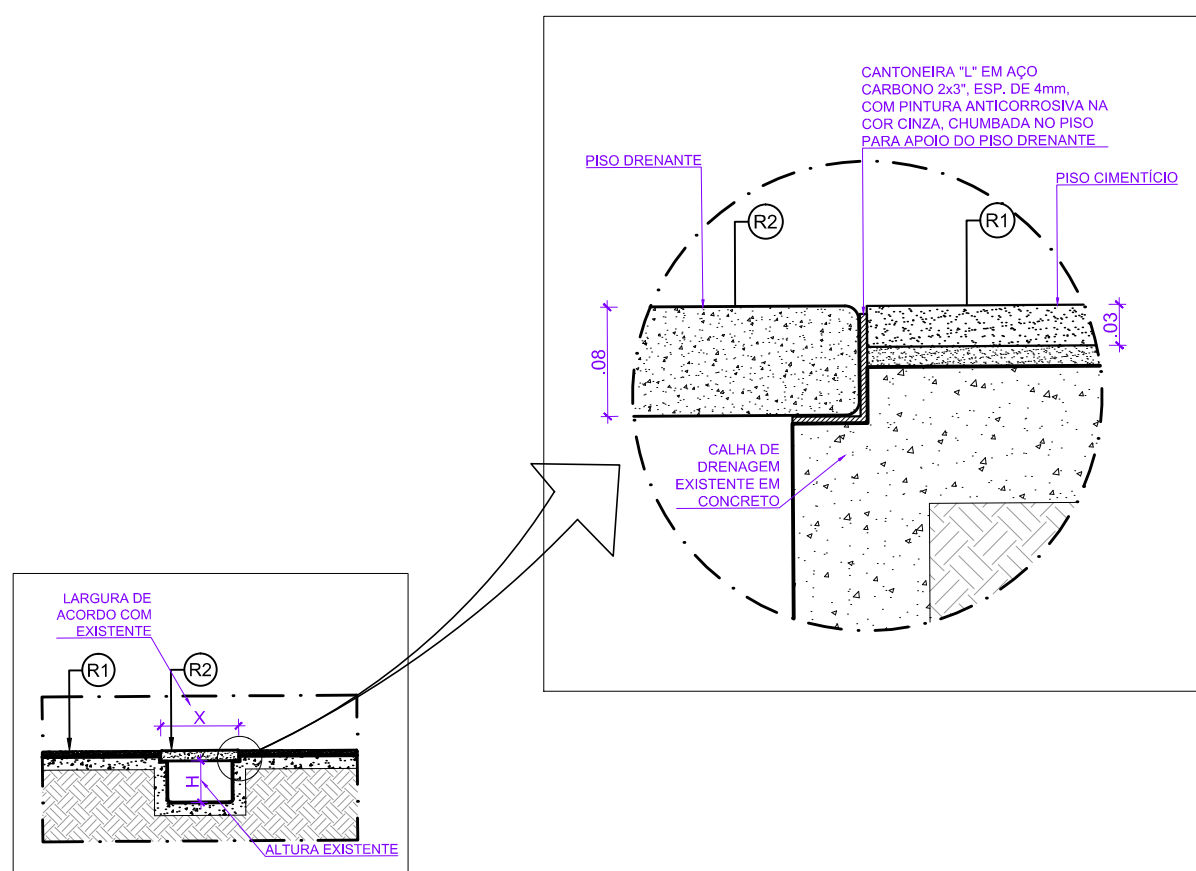

POSSIBILIDADE DE JANELA DE INSPEÇÃO.


ESPECIFICAÇÃO DE REVESTIMENTOS:

- R1 - COMPOSIÇÃO DE PISO 60x60x3cm LINHA GRANILI TIPO "FULGÊ LEVE" NAS CORES "PRATA IRIIDIUM" E NA COR "LARANJA" - BRASTON OU EQUIVALENTE TÉCNICO.
R2 - PISO DRENANTE 60x60x8cm, PARA CALHA DE DRENAGEM DE ÁGUAS PLUVIAIS, LINHA GRANILI TIPO "FULGÊ LEVE" NA COR "PRATA IRIIDIUM" - BRASTON OU EQUIVALENTE TÉCNICO.
R3 - PISO PODOTÁTIL, DIM 25x25cm, ALERTA E DIRECIONAL (CONFORME DESENHO), EM CONCRETO PIGMENTADO NA COR VERMELHO.
R4 - PISO EM PORCELANATO NATURAL 50x50cm BIANCO PLUS - ELIANE OU EQUIVALENTE TÉCNICO.
R5 - REVESTIMENTO EM MOSAICO DE CERÂMICA COLORIDA EXECUTADO POR ARTISTA PLÁSTICO LOCAL.
R6 - REVESTIMENTO CERÂMICA 7,5x7,5cm "GALERIA MARFIM" - ELIANE OU EQUIVALENTE TÉCNICO.
R7 - REVESTIMENTO PARA FACHADA EM CERÂMICA "TUDOR RESERVE" DIM. 7x26cm, ASSIMÉTRICO, CÓDIGO 249/76 - PORTOBELLO OU EQUIVALENTE TÉCNICO, USAR REJUNTE DA MESMA TONALIDADE DA CERÂMICA.
R8 - PISO E ESPELHO DE GRAU EM GRANITO OURO BRANCO COM ACABAMENTO LEVIGADO E FRISO FLAMEADO.
R9 - PISO RAMPAS EM FAIXAS DE GRANITO OURO BRANCO FLAMEADO, COM 30cm DE LARGURA, COMPRIMENTO VARIÁVEL, ESPESSURA DE 2cm.

ESPECIFICAÇÕES DE COBERTURAS:

- C1 - SISTEMA DE SOMBREIRO COMPOSTO POR CABOS DE AÇO E TELA PERFURADA TENSIONADA SEMI-IMPERMEÁVEL - SOLFLEX
C2 - TELHA TÉRMICA TRAPEZOIDAL TERMOROF, REVESTIMENTO FACE SUPERIOR E INFERIOR EM AÇO GALVALUME PRE-PINTADO DE BRANCO

- PISO NA COR "LARANJA"
PISO NA COR "PRATA IRIIDIUM"
PISO TÁTIL DIRECIONAL
PISO TÁTIL ALERTA

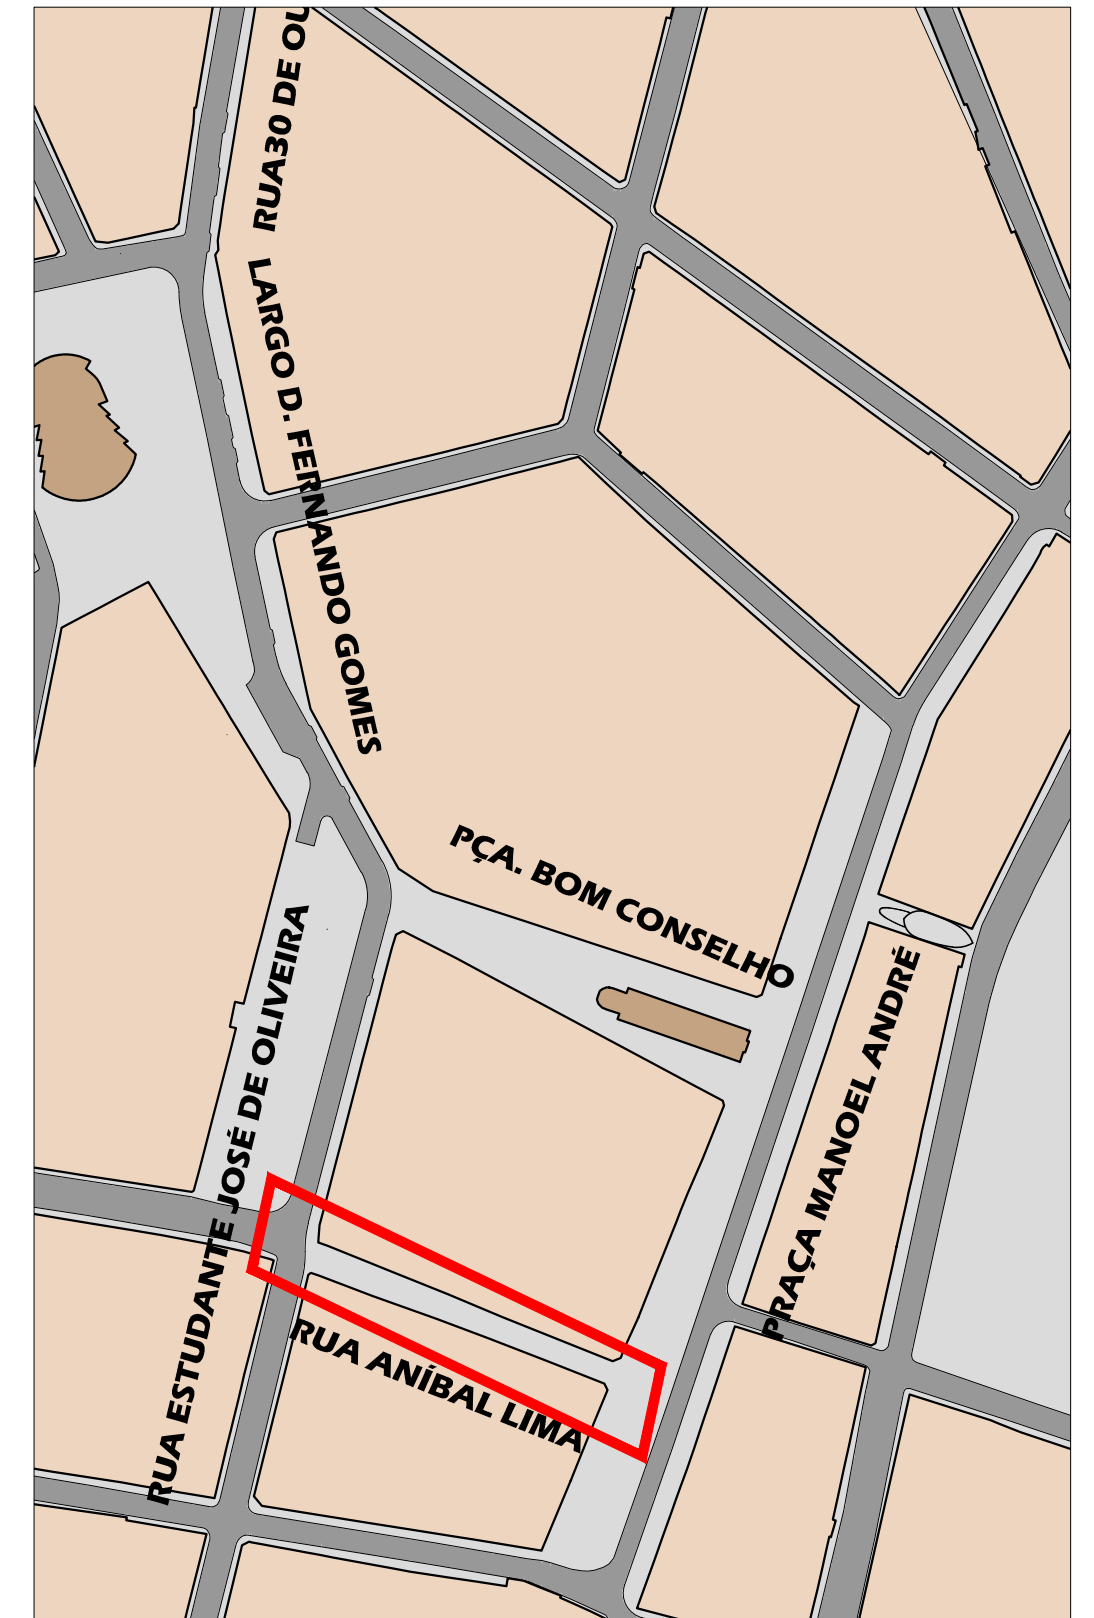

PLANTA CHAVE
ESCALA: 1:2.500

ESPAÇO PARA O CREA:					ESPAÇO PARA O CREA:				
ESPAÇO PARA SMTT:									
PROPRIETÁRIO: PREFEITURA MUNICIPAL DE ARAPIRACA									
CONSTRUÇÃO:									
AUTORES DO PROJETO									
TÍTULO/OBRA									
PROJETO EXECUTIVO DE REVITALIZAÇÃO DO CALÇADÃO DA RUA ANÍBAL LIMA									
LOCALIZAÇÃO									
BAIRRO CENTRO, ARAPIRACA – ALAGOAS									
PREFEITURA MUNICIPAL DE ARAPIRACA					DATA		ESCALA INDICADA		
					ÁREA		RUA ANÍBAL LIMA = 889,38m²		
DESENHO									
IMPLANTAÇÃO CALÇADÃO RUA ANÍBAL LIMA CORTE ESQ. RUA ANÍBAL LIMA / DET. TAMPA CX. DE DRENAGEM									