

ESQUEMA SINALIZAÇÃO TÁTIL EM BRAILLE DO CORRIMÃO  
S/ESCALA

INSCRIÇÃO PLACA INFERIOR EM AÇO INOX:  
"NÍVEL 1 - RUA 15 DE NOVEMBRO"


INSCRIÇÃO PLACA SUPERIOR EM AÇO INOX:  
"NÍVEL 2 - PRAÇA MANOEL ANDRÉ"

ESPECIFICAÇÃO DE REVESTIMENTOS:

- R1 - COMPOSIÇÃO DE PISO 60x60x3cm LINHA GRANIL TIPO "FULGÊ LEVE" NAS CORES "PRATA IRIIDIUM" E NA COR "LARANJA" - BRASTON OU EQUIVALENTE TÉCNICO.
- R2 - PISO DRENANTE 60x60x8cm, PARA CALHA DE DRENAGEM DE ÁGUAS PLUVIAIS, LINHA GRANIL TIPO "FULGÊ LEVE" NA COR "PRATA IRIIDIUM" - BRASTON OU EQUIVALENTE TÉCNICO.
- R3 - PISO PODOATÍL, DIM 25x25cm, ALERTA E DIRECIONAL (CONFORME DESENHO), EM CONCRETO PIGMENTADO NA COR VERMELHO.
- R4 - PISO EM PORCELANATO NATURAL 50x50cm BIANCO PLUS - ELIANE OU EQUIVALENTE TÉCNICO.
- R5 - REVESTIMENTO EM MOSAICO DE CERÂMICA COLORIDA EXECUTADO POR ARTISTA PLÁSTICO LOCAL.
- R6 - REVESTIMENTO CERÂMICA 7,5x7,5cm "GALERIA MARFIM" - ELIANE OU EQUIVALENTE TÉCNICO.
- R7 - REVESTIMENTO PARA FACHADA EM CERÂMICA "TUDOR RESERVE" DIM. 7x26cm, ASSIMÉTRICO, CÓDIGO 249786 - PORTOBELLO OU EQUIVALENTE TÉCNICO. USAR REJUNTE DA MESMA TONALIDADE DA CERÂMICA.
- R8 - PISO E ESPELHO DEGRAU EM GRANITO OURO BRANCO COM ACABAMENTO LEVIGADO E FRISO FLAMEADO.
- R9 - PISO RAMPAS EM FAIXAS DE GRANITO OURO BRANCO FLAMEADO, COM 30cm DE LARGURA, COMPRIMENTO VARIÁVEL, ESPESURA DE 2cm.

ESPECIFICAÇÕES DE COBERTURAS:

- G1 - CORRIMÃO DUPLO EM TUBO Ø 1" EM PRIMER E ACABAMENTO EM PINTURA AUTOMOTIVA NA COR PRATA, 1/2 EM AÇO GALVANIZADO COM FUNDO

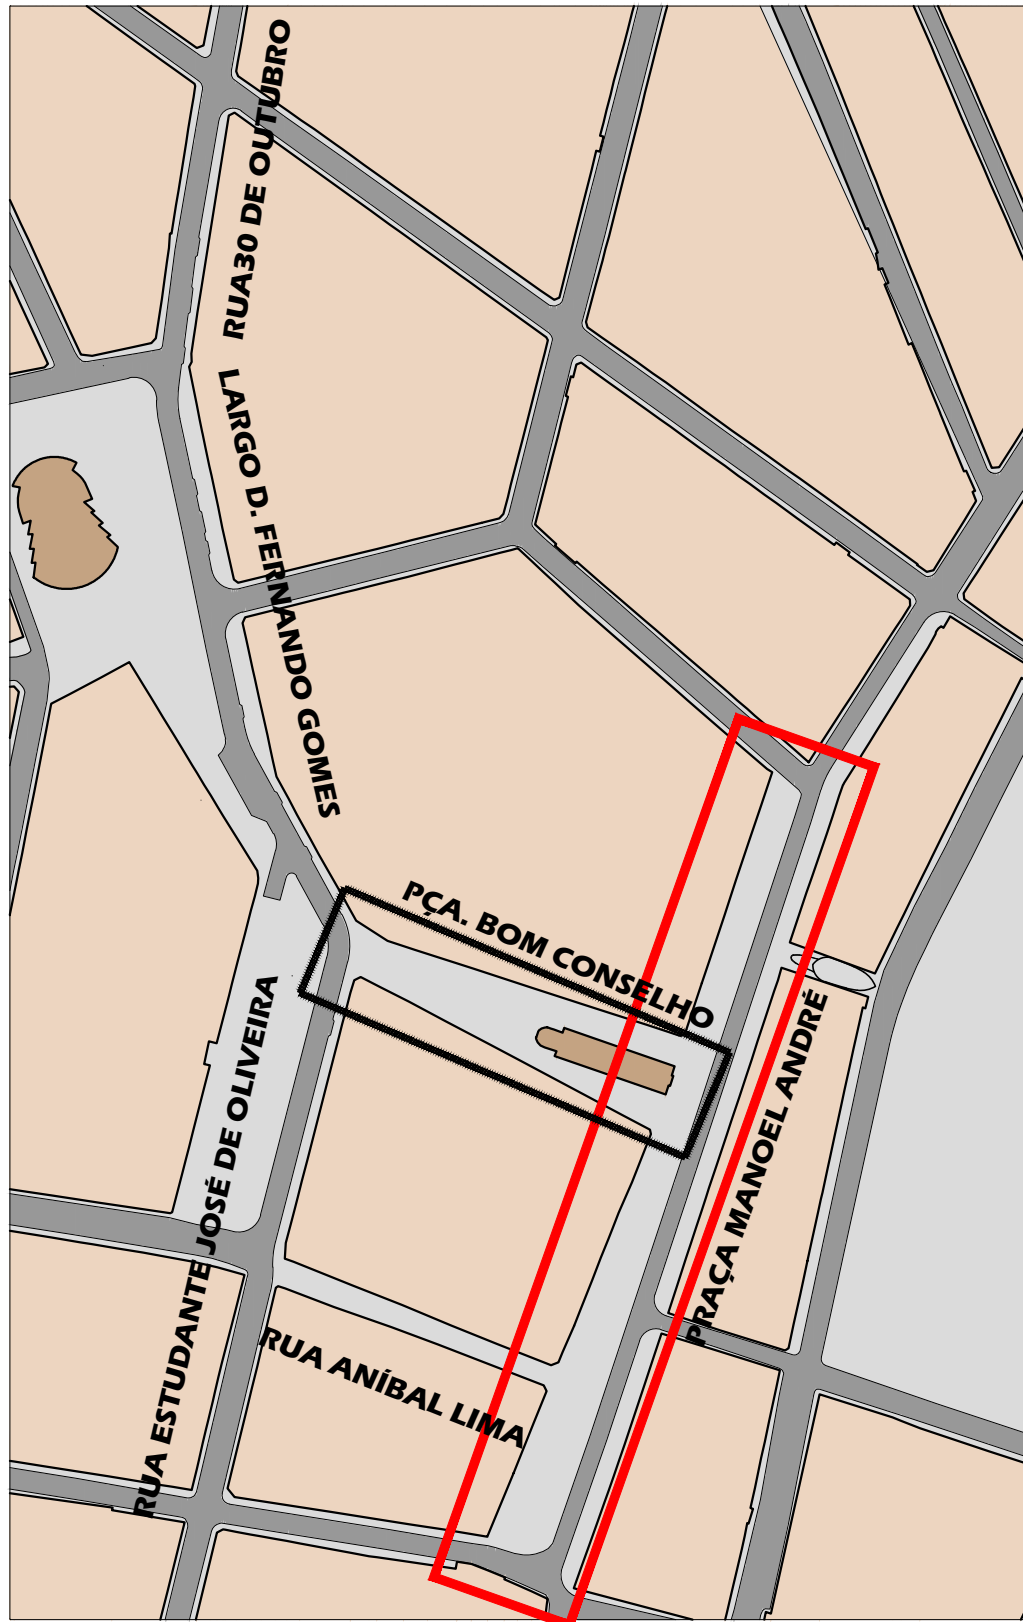

PLANTA CHAVE  
ESCALA: 1:2.500

ESPAÇO PARA O CREA:		ESPAÇO PARA O CREA:	
ESPAÇO PARA SMTT:			
PROPRIETÁRIO: PREFEITURA MUNICIPAL DE ARAPIRACA			
CONSTRUÇÃO:			
AUTORES DO PROJETO			
TÍTULO/OBRA			
PROJETO EXECUTIVO DE REVITALIZAÇÃO DO CALÇADÃO CENTRO CONSTITUÍDO PELA REFORMA DA PRAÇA MANOEL ANDRÉ.			
LOCALIZAÇÃO		BAIRRO CENTRO, ARAPIRACA - AL	
PREFEITURA MUNICIPAL DE ARAPIRACA	DATA	ESCALA INDICADA	
	ÁREA	PRAÇA MANOEL ANDRÉ = 4.495,99m²	
DESENHO			
DETALHES CONSTRUTIVOS DAS ESCADAS 05, 06 e 07			