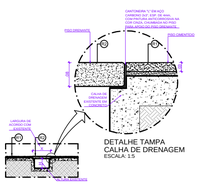

DETALHE TAMPA
CALHA DE DRENAGEM
ESCALA: 1:5

DETALHE CALHA DE DRENAGEM
ESCALA: 1:50

ESPECIFICAÇÃO DE REVESTIMENTOS:

R1 - COMPOSIÇÃO DE PISO 80x60x3cm LINHA GRANILITPO "FULGÊ LEVE" NAS CORES "PRATA IRIDIUM" E NA COR "LARANJA" - BRASTON OU EQUIVALENTE TÉCNICO.
R2 - PISO TÁTIL DIRECIONAL 40x40cm, PARA CALHA DE DRENAGEM DE ÁGUAS PLUVIAIS, LINHA GRANILITPO "FULGÊ LEVE" NA COR "PRATA IRIDIUM" - BRASTON OU EQUIVALENTE TÉCNICO.
R3 - PISO PODOTÁTIL OIM 25x25cm, ALERTA E DIRECIONAL (CONFORME DESENHO) , EM CONCRETO PIGMENTADO NA COR VERMELHO.
R4 - PISO EM PARALELEPÍPEDO NATURAL 50/60cm BANCO PLUS - ELIANE OU EQUIVALENTE TÉCNICO.
R5 - REVESTIMENTO EM MOSAICO DE CERÂMICA COLORIDA EXECUTADO POR ARTISTA PLÁSTICO LOCAL.
R6 - REVESTIMENTO CERÂMICA 7,5x7,5cm "GALERIA MARFIM" - ELIANE OU EQUIVALENTE TÉCNICO.
R7 - REVESTIMENTO PARA FACHADA EM CERÂMICA "TUDOR RESERVE" DNE 7x35cm, ASSIMÉTRICO, CÓDIGO 24978E - PORTOBELLO OU EQUIVALENTE TÉCNICO. USAR REJUNTE DA MESMA TONALIDADE DA CERÂMICA.
R8 - PISO E ESPELHO DEGRAU EM GRANITO OURO BRANCO COM ACABAMENTO POLIDO, ESPESSURA DE 2cm.
R9 - PISO RAMPAS EM FAIXAS DE GRANITO OURO BRANCO FLAMBADO, COM 30cm DE LARGURA, COMPRIMENTO VARIÁVEL, ESPESSURA DE 2cm.

ESPECIFICAÇÃO ELETRICA:

E1 - POSTE ORNAMENTAL, SIMPLES OU TRIPLO (DE ACORDO COM DESENHO), FIXAÇÃO ENGASTADO, ACABAMENTO GALVANIZADO A FOGO COM PINTURA POLIESTER NA COR GRAFITE RALTGO, ALTURA 6m . COM POSSIBILIDADE DE JANELA DE INSPEÇÃO. MODELO "THILIA" - METALNATUS.COM OU EQUIVALENTE TÉCNICO.
E2 - REFLETOR JETA ECO 120LED, 120W, 8.5k, 9400LM, CÓDIGO PSX132-3K, DIMENSÕES 420x320mm, ACABAMENTO EXTERIOR NA COR PRETA COM CINZA, DIFUSOR DE POLICARBONATO DE ALTO IMPACTO. - SYLVANIA OU EQUIVALENTE TÉCNICO.
E3 - POSTE ORNAMENTAL FEITO SOB MEDIDA CONFORME DETALHE, COM 4 PÉTALAS EM LED, ACABAMENTO GALVANIZADO A FOGO COM PINTURA POLIESTER NA COR GRAFITE RALTGO, ALTURA DE 7m. COM POSSIBILIDADE DE JANELA DE INSPEÇÃO.
E4 - POSTE ORNAMENTAL FEITO SOB MEDIDA CONFORME DETALHE, SEM LUMINÁRIA, ACABAMENTO GALVANIZADO A FOGO COM PINTURA POLIESTER NA COR GRAFITE RALTGO, ALTURA DE 6m, COM POSSIBILIDADE DE JANELA DE INSPEÇÃO.

PISO NA COR "LARANJA"
PISO NA COR "PRATA IRIDIUM"
PISO TÁTIL DIRECIONAL
PISO TÁTIL ALERTA

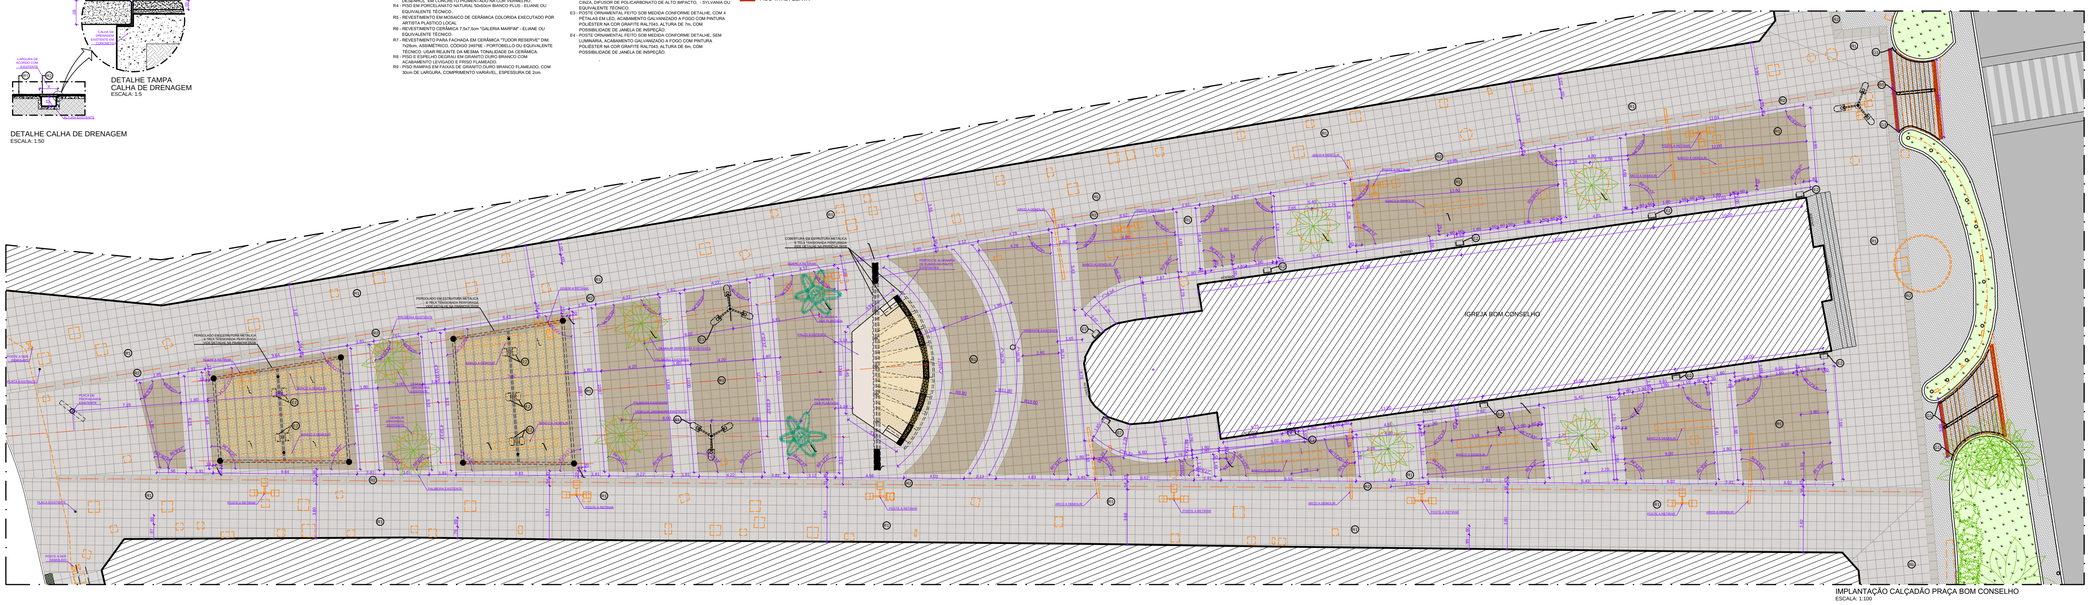

IMPLANTAÇÃO CALÇADÃO PRAÇA BOM CONSELHO
ESCALA: 1:100
DEMOLIR

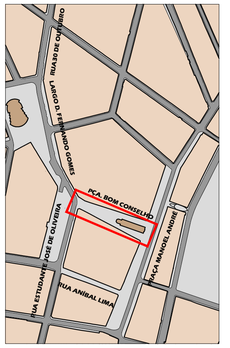

PLANTA CHAVE
ESCALA: 1:2.500

ESPAÇO PARA O CREA:

ESPAÇO PARA O CREA:

ESPAÇO PARA SMTI:

PROPRIETÁRIO: PREFEITURA MUNICIPAL DE ARAPIRACA

CONSTRUÇÃO:

AUTORES DO PROJETO:

TÍTULO/OBRA:
PROJETO EXECUTIVO DE REVITALIZAÇÃO DO CALÇADÃO DA PRAÇA BOM CONSELHO

LOCALIZAÇÃO:
BAIRRO CENTRO, ARAPIRACA – ALAGOAS

PREFEITURA MUNICIPAL DE ARAPIRACA

DATA:

ESCALA:
INDICADA

ÁREA:
PRAÇA BOM CONSELHO = 2.632,02m²
*DESCONTANDO A ÁREA DA IGREJA

CONTEÚDO:
IMPLANTAÇÃO CALÇADÃO PRAÇA BOM CONSELHO
DET. TAMPA CX. DE DRENAGEM