




11 CORTE EF
ESCALA.....1/50

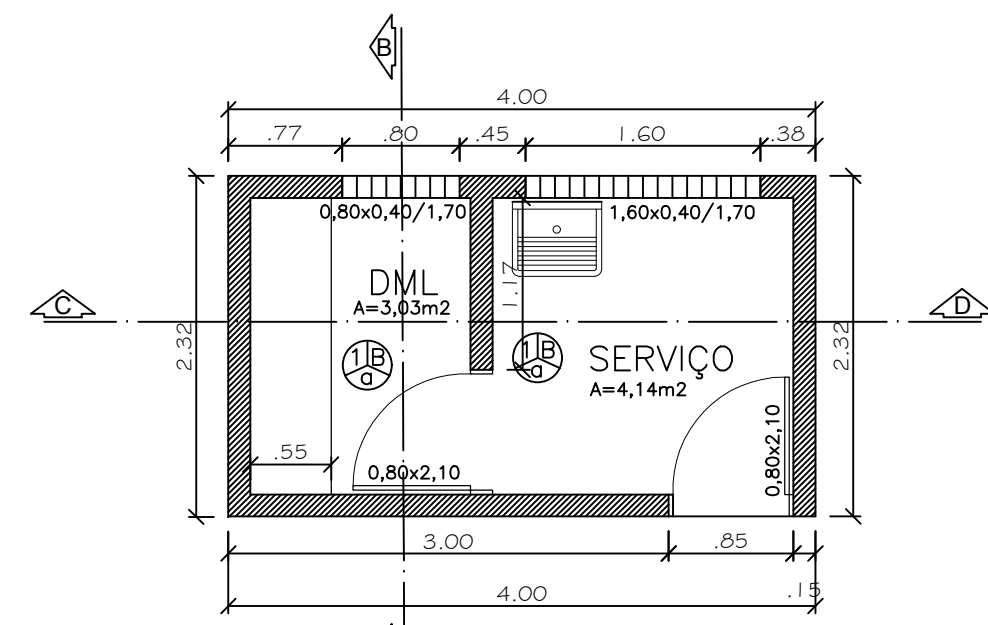


12 DETALHE A
ESCALA.....1/90

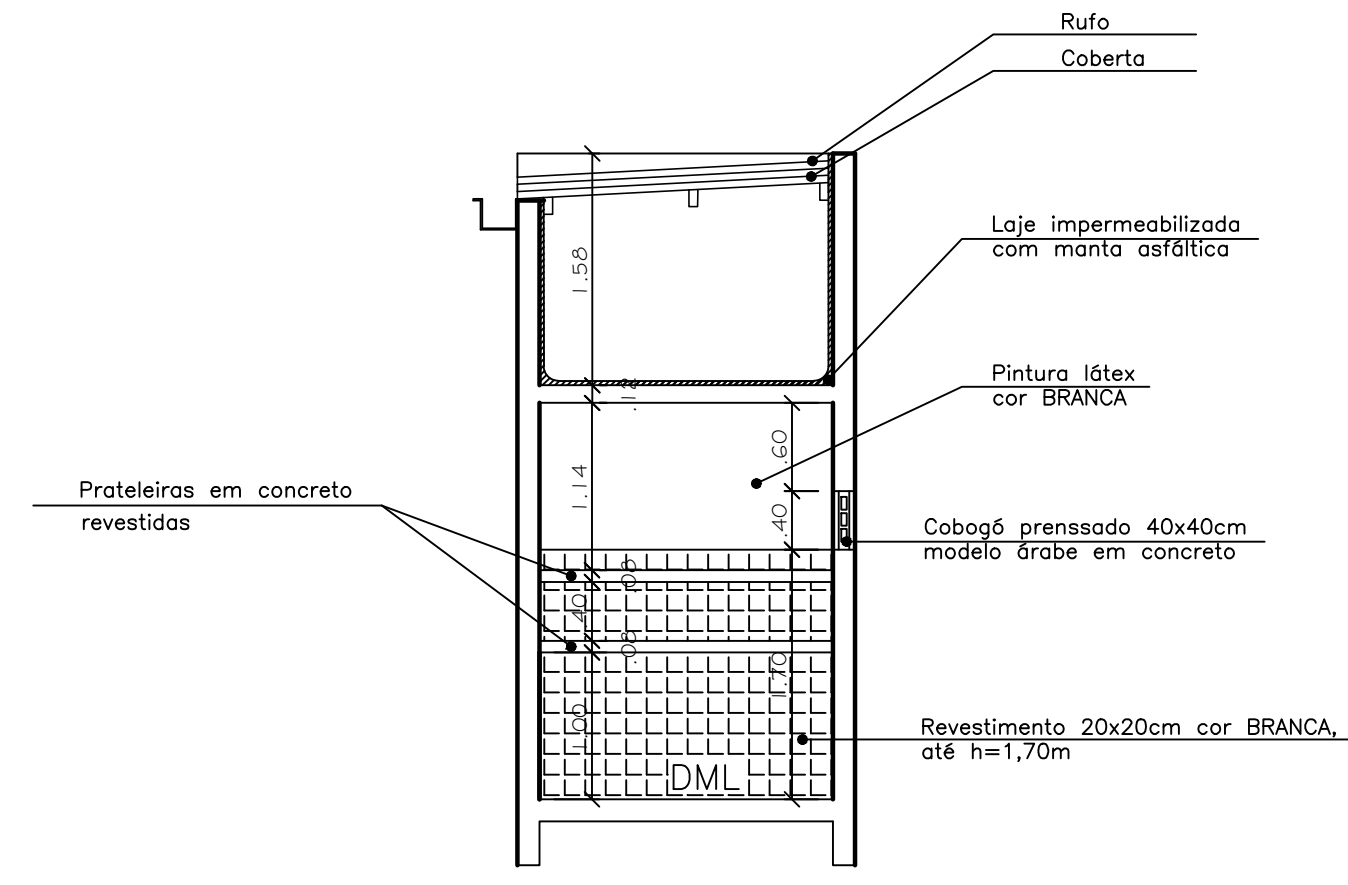


13 CORTE AB (DETALHE A)
ESCALA.....1/50

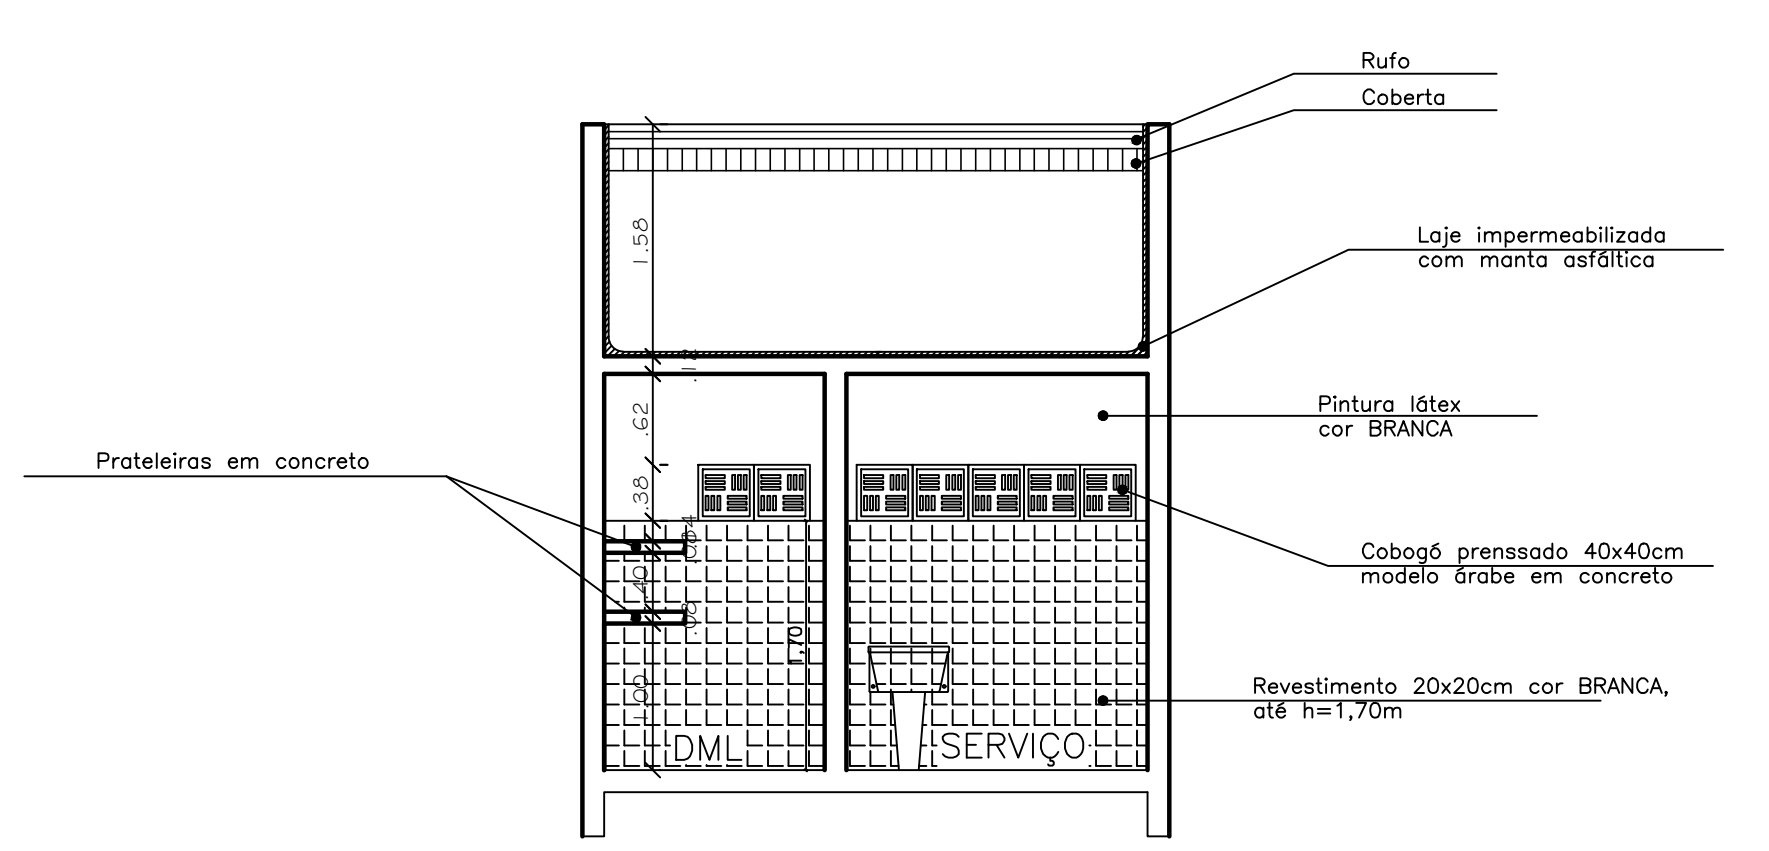


14 CORTE CD (DETALHE A)
ESCALA.....1/50

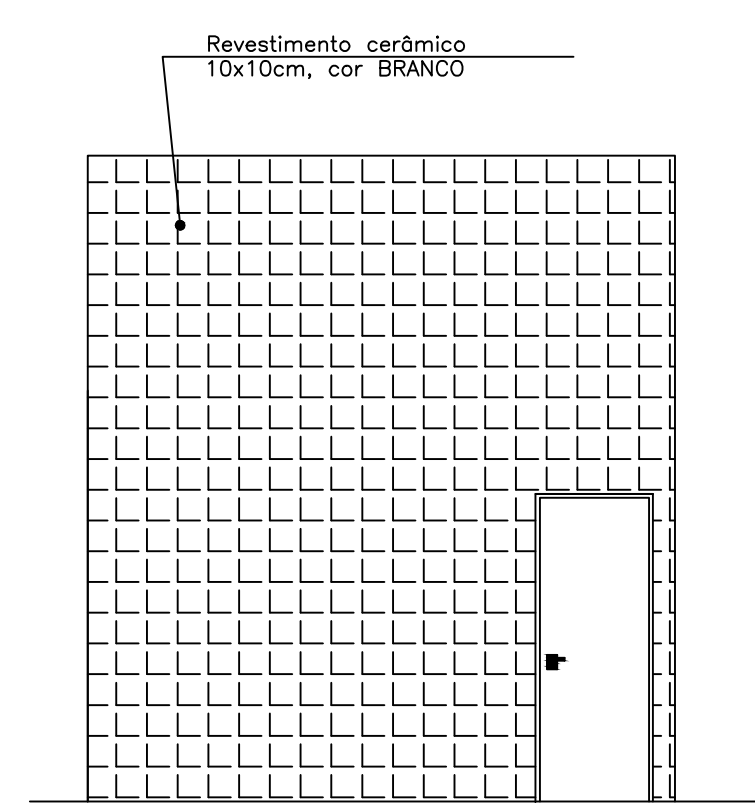


15 VISTA FRONTAL (DETALHE A)
ESCALA.....1/50

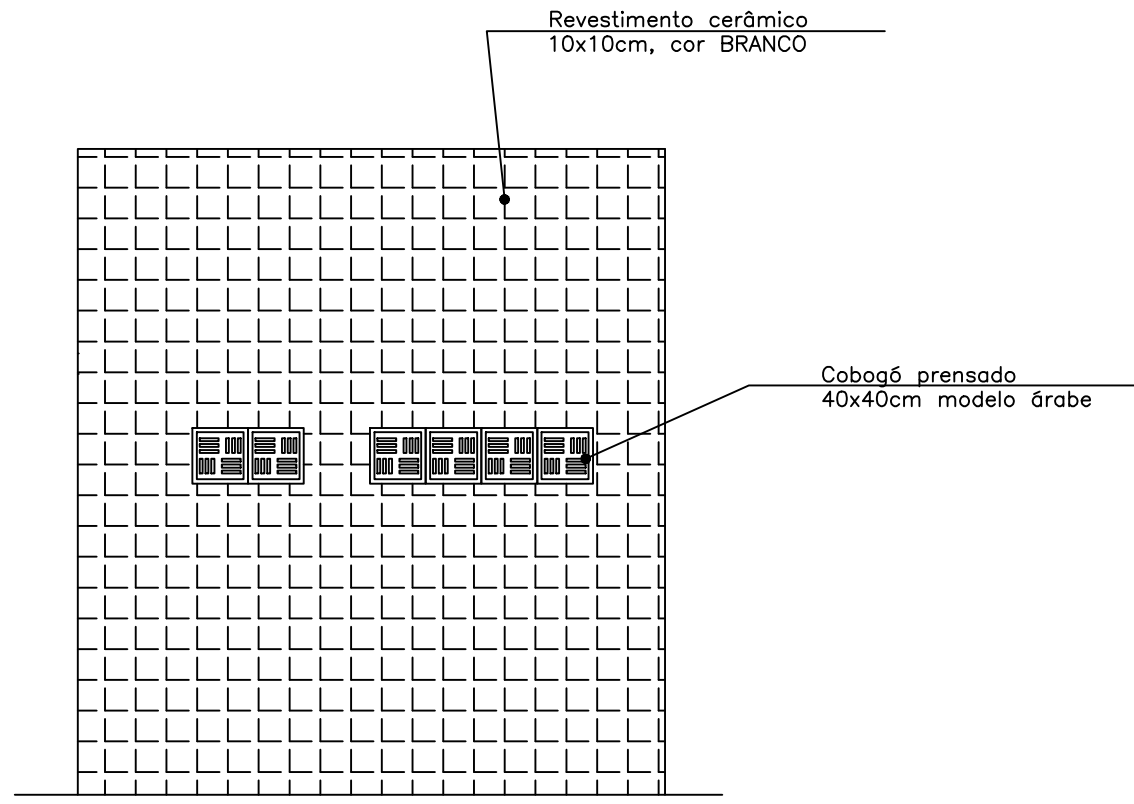


16 VISTA POSTERIOR (DETALHE A)
ESCALA.....1/50

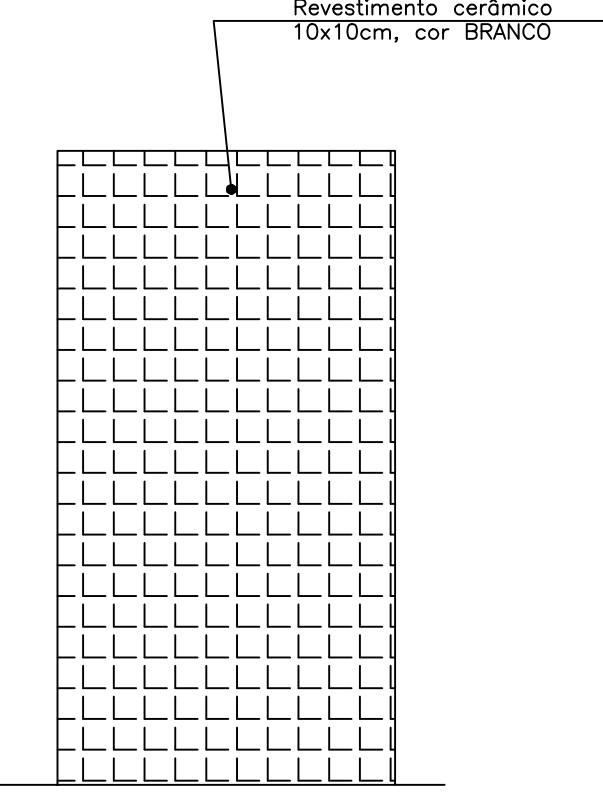


17 VISTA LATERAL (DETALHE A)
ESCALA.....1/50

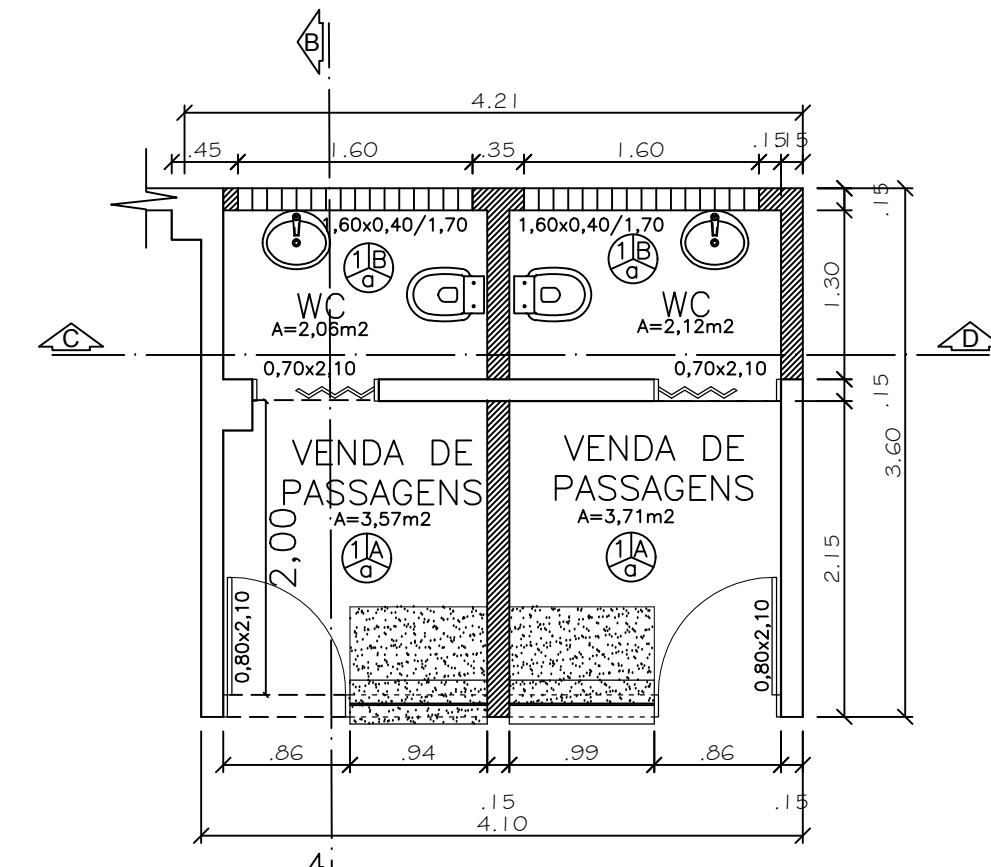


18 PLANTA BAIXA (DETALHE B)
ESCALA.....1/50

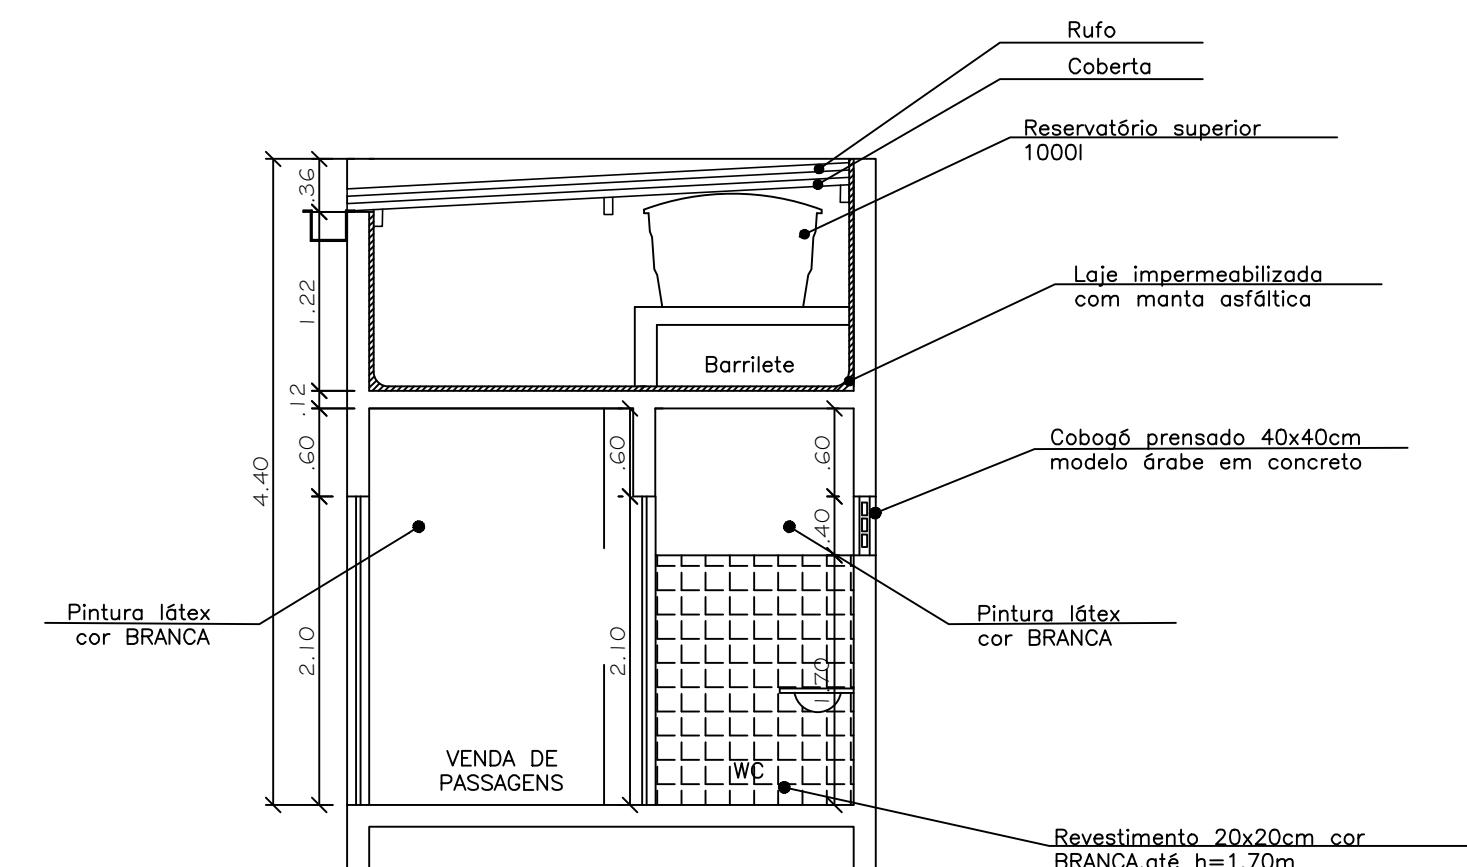


19 CORTE AB (DETALHE B)
ESCALA.....1/50

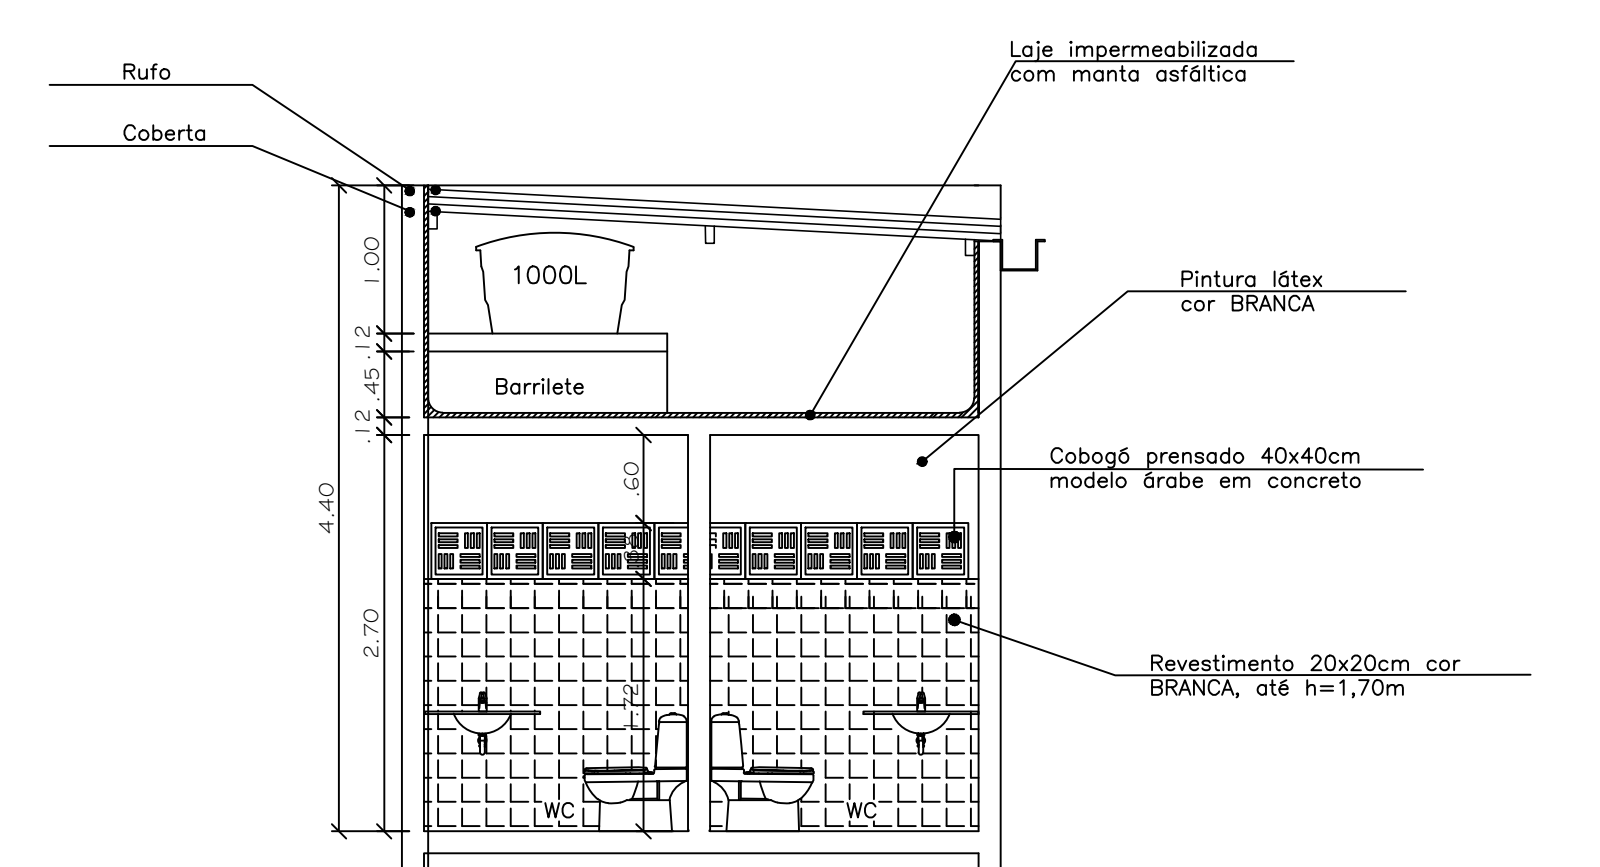


20 CORTE CD (DETALHE B)
ESCALA.....1/50

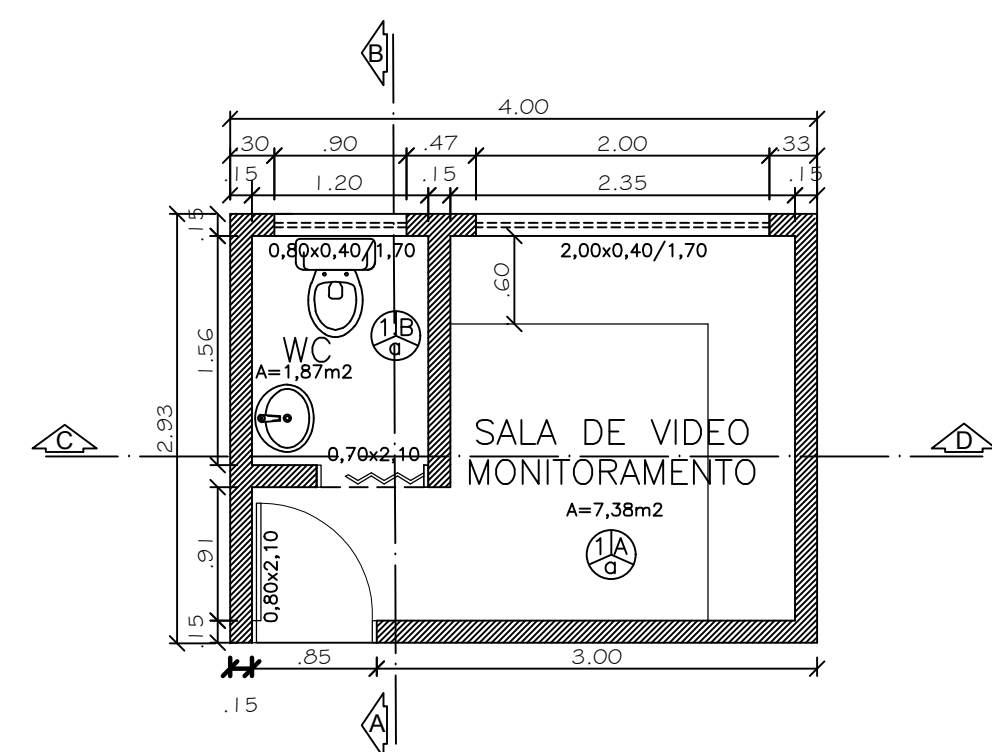


21 PLANTA BAIXA (DETALHE C)
ESCALA.....1/50

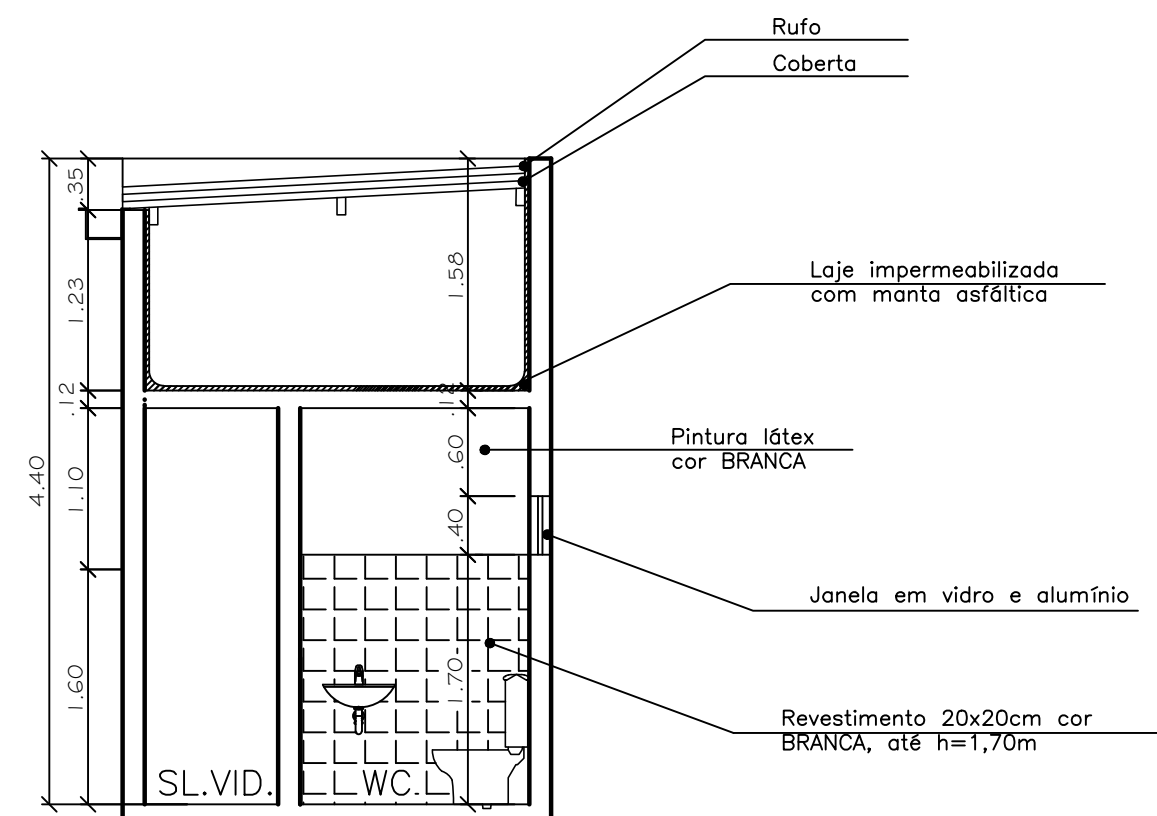


22 CORTE AB (DETALHE C)
ESCALA.....1/50

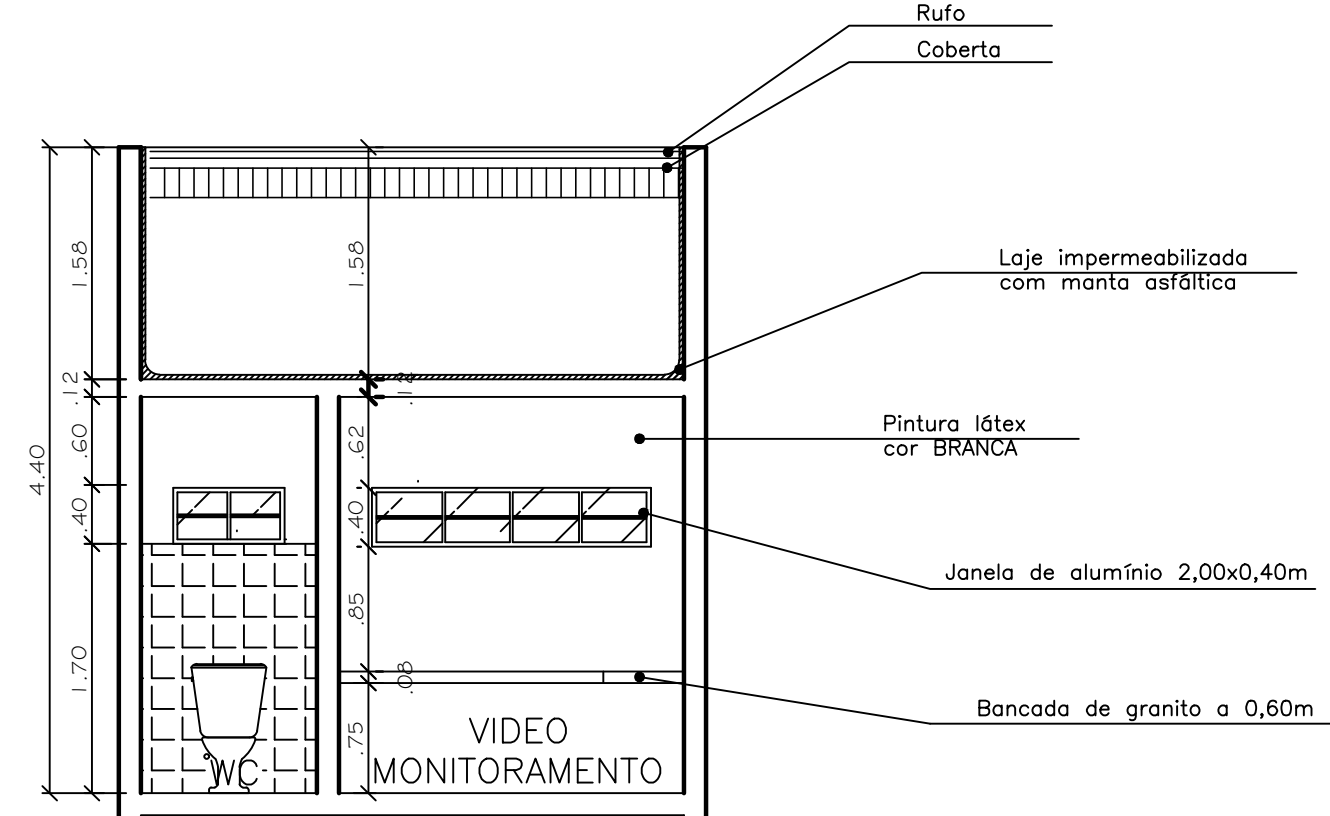


23 CORTE CD (DETALHE C)
ESCALA.....1/50

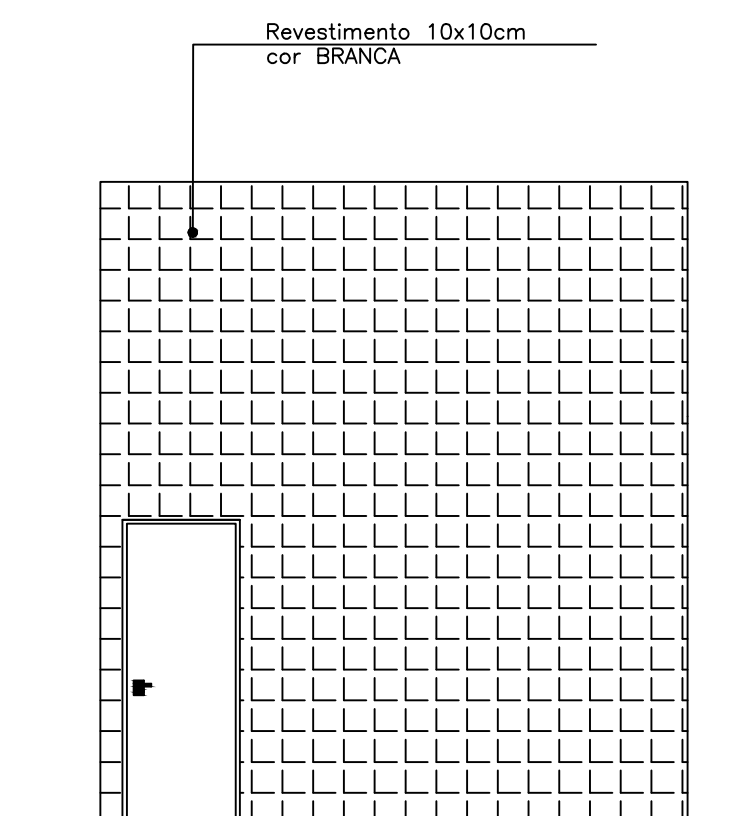


24 VISTA FRONTAL (DETALHE C)
ESCALA.....1/50

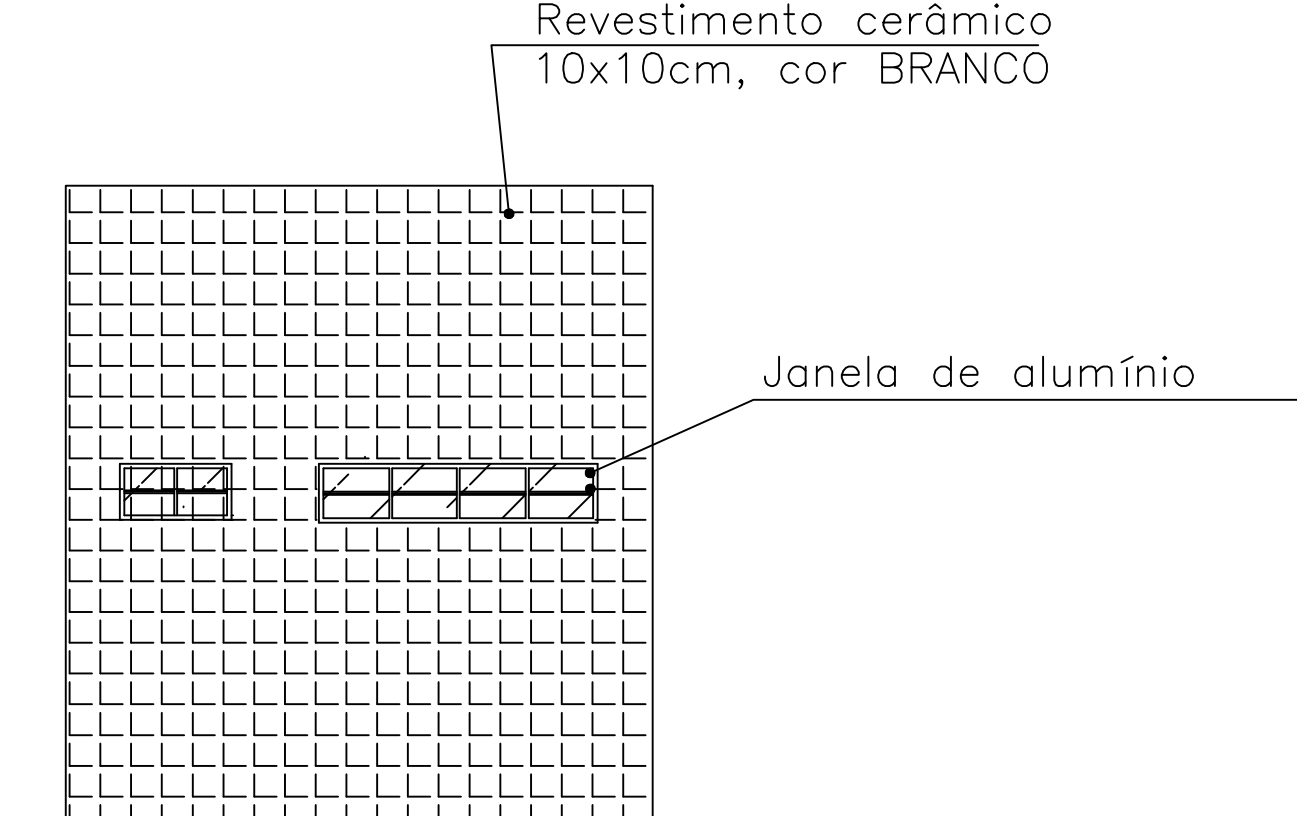


25 VISTA POSTERIOR (DETALHE C)
ESCALA.....1/50

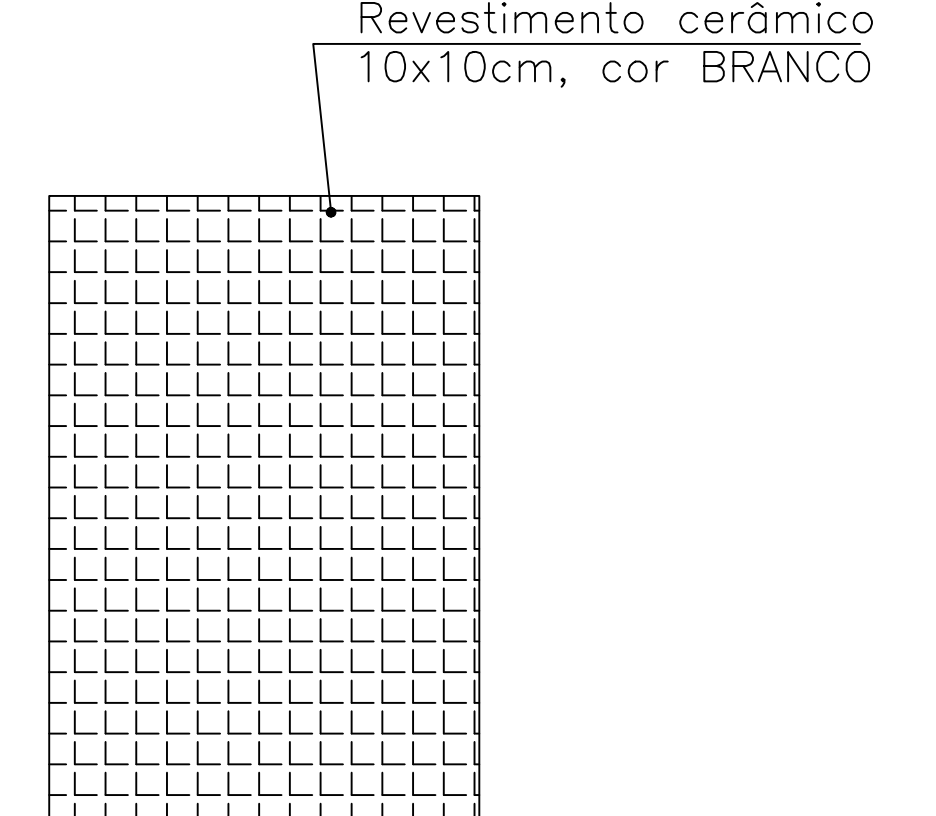


26 VISTA LATERAL (DETALHE C)
ESCALA.....1/50

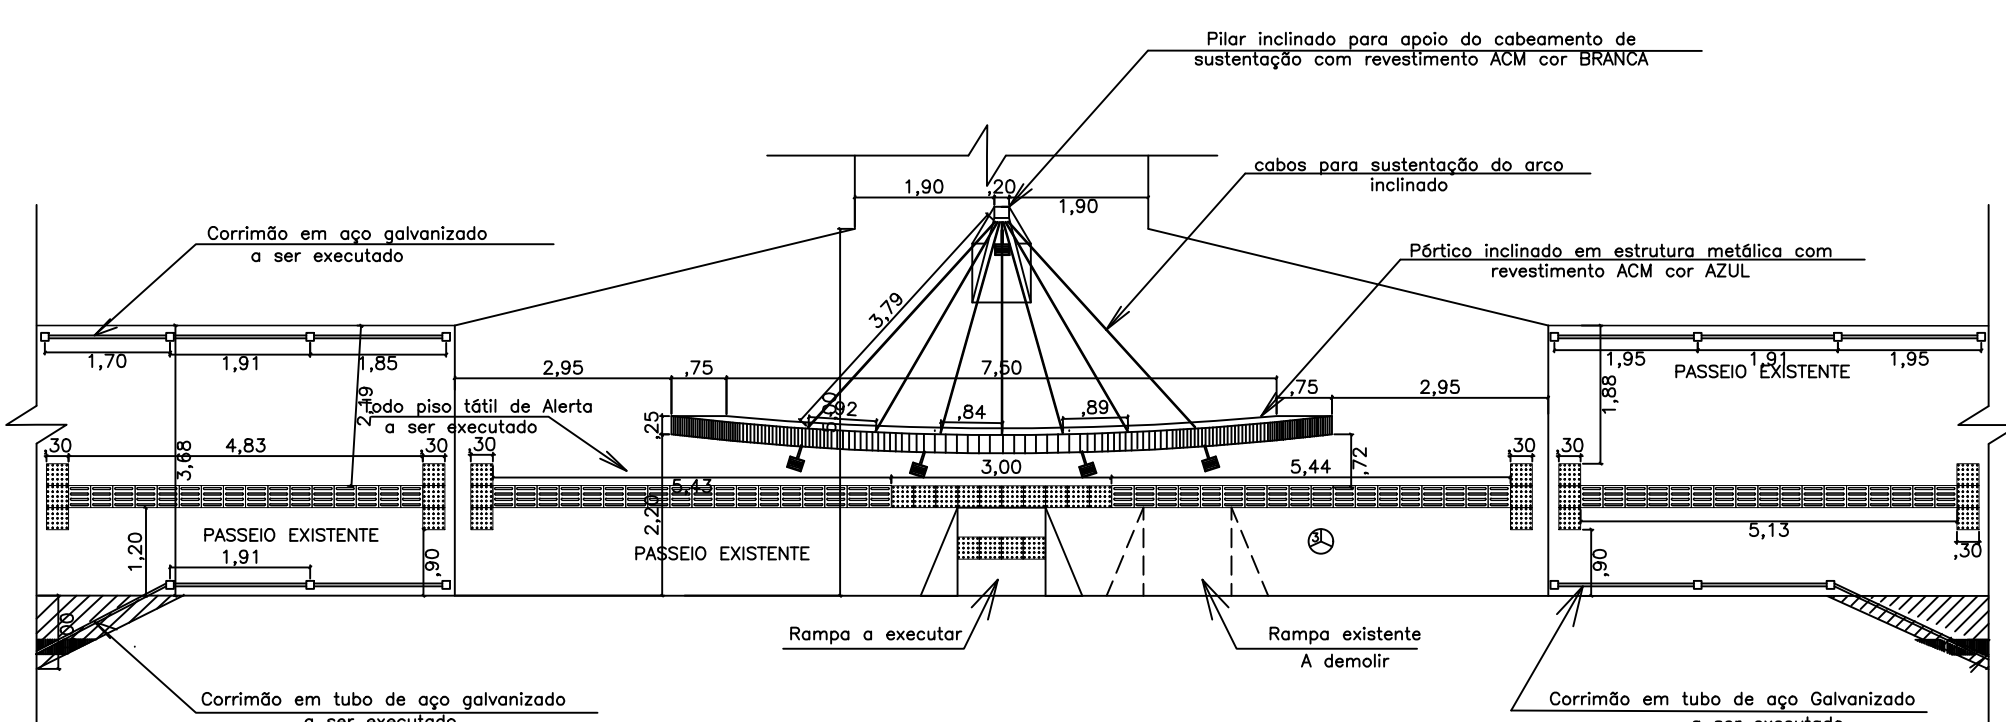


27 PLANTA BAIXA PÓRTICO CENTRAL
ESCALA.....1/100

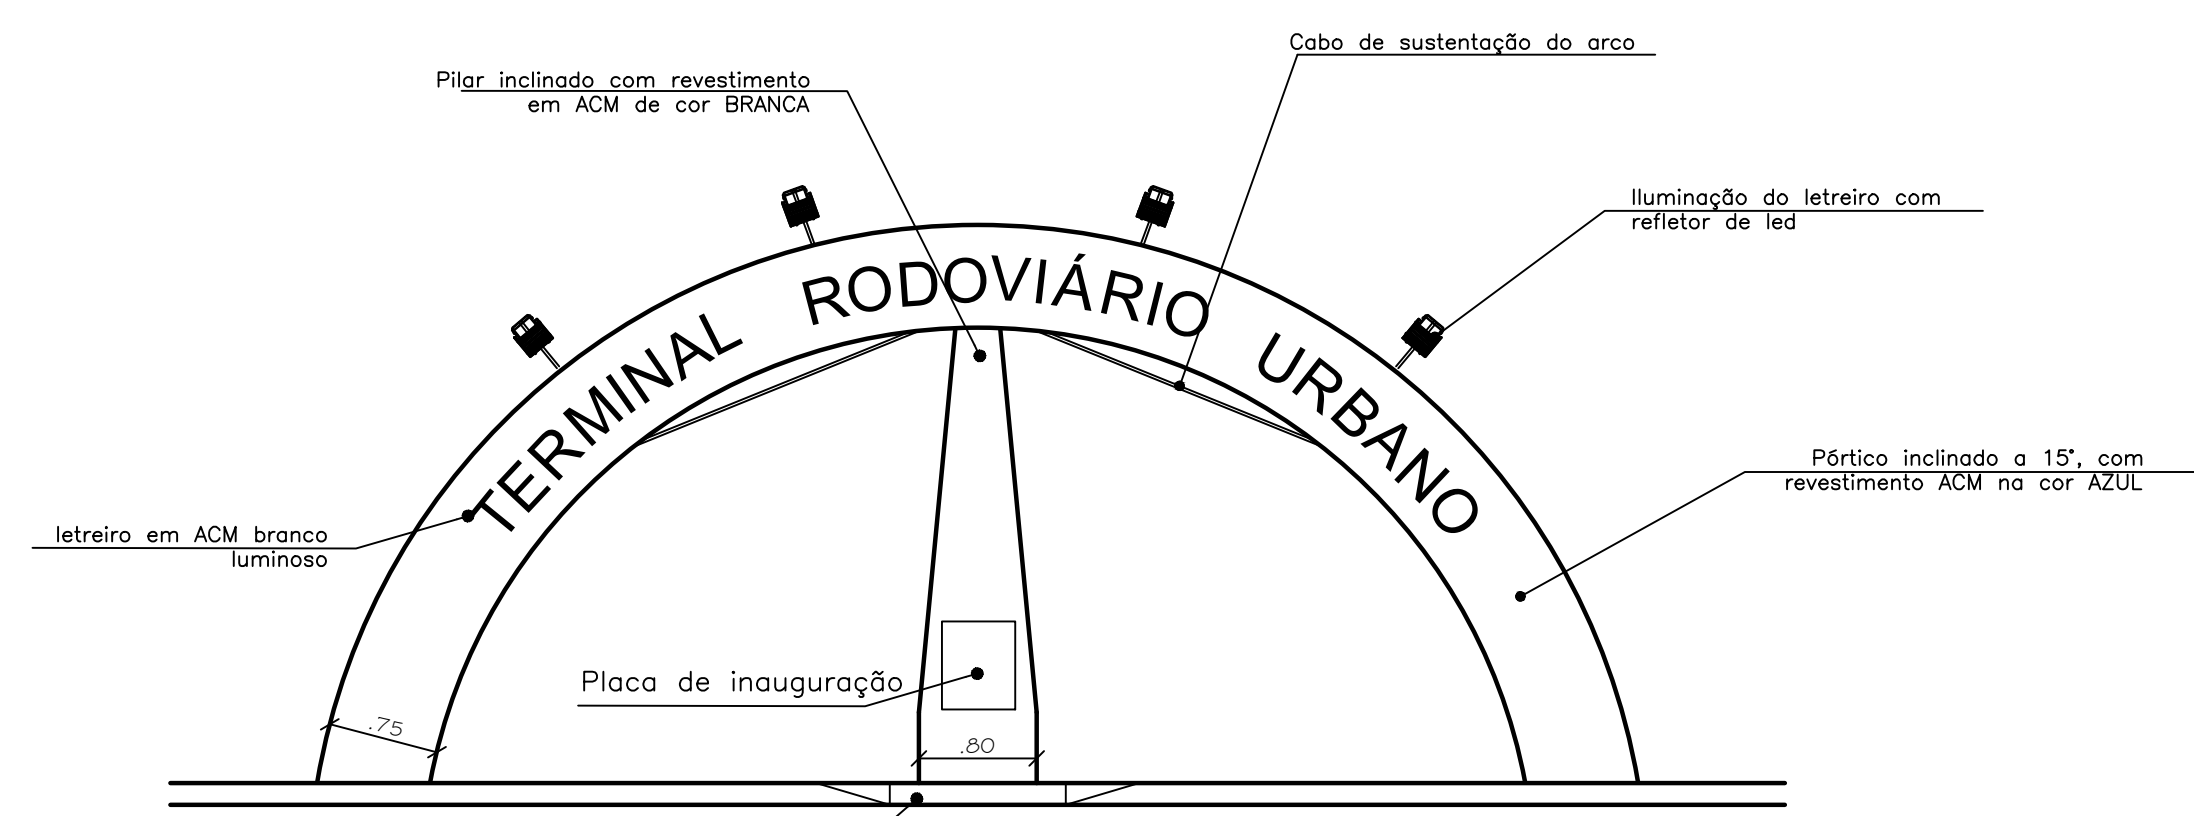


28 VISTA FRONTAL PÓRTICO
ESCALA.....1/50

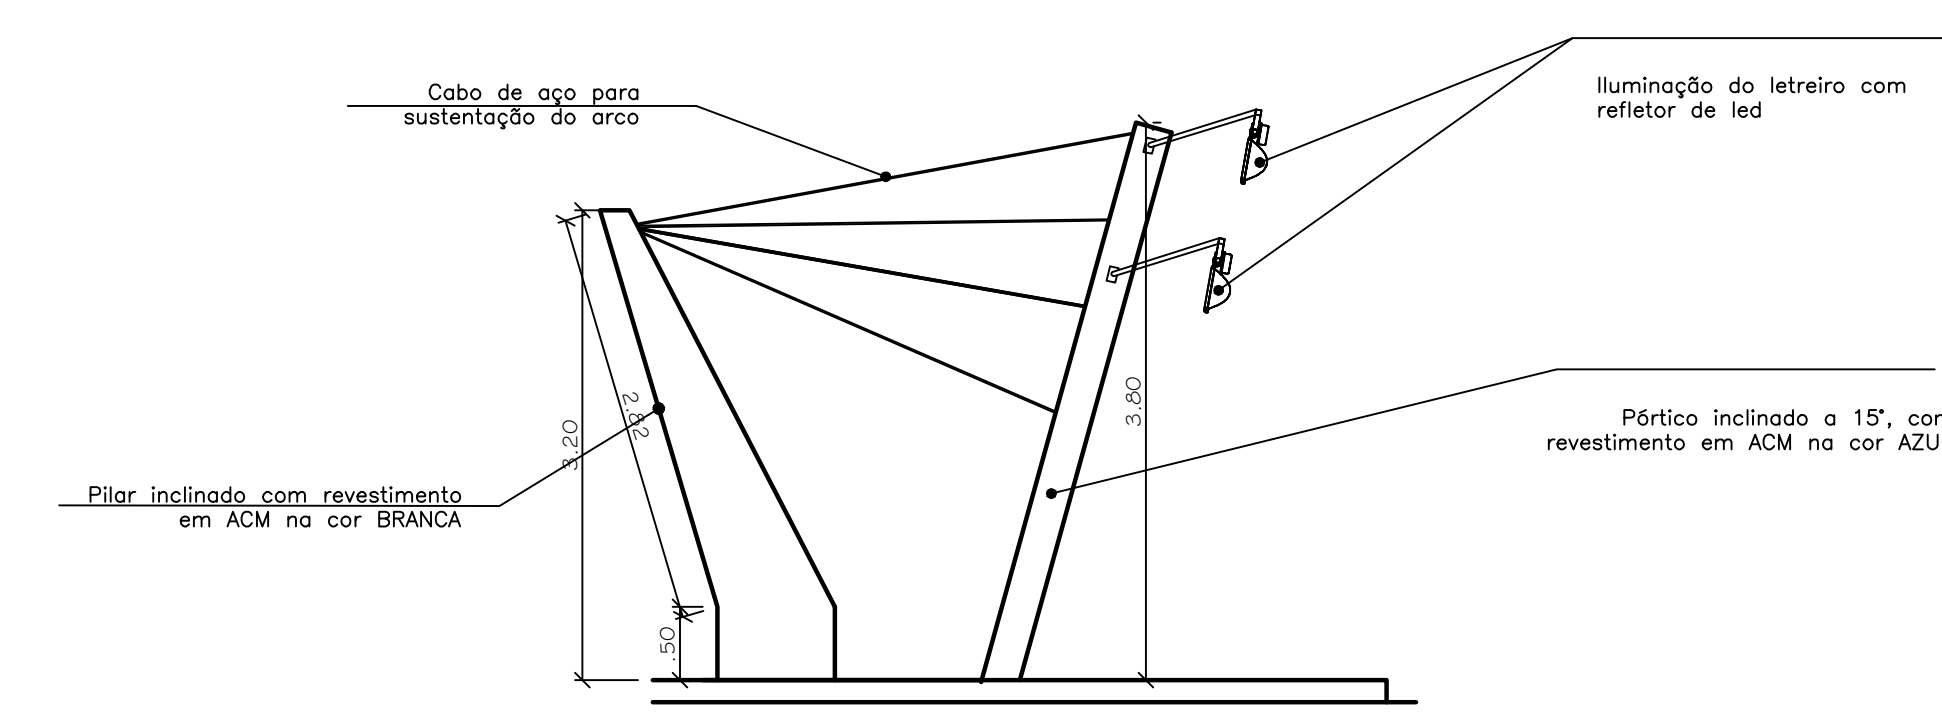


29 VISTA LATERAL PÓRTICO
ESCALA.....1/50

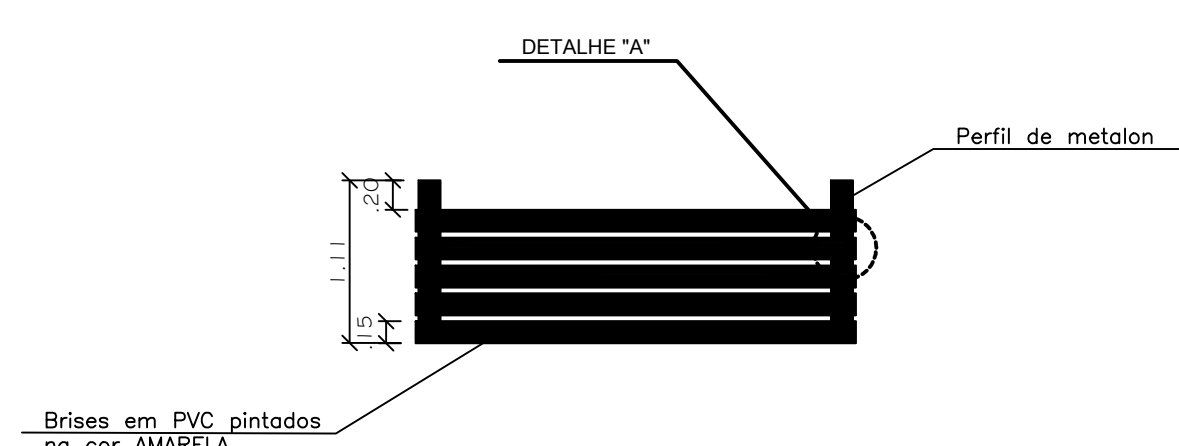

30 BRISAS
ESCALA.....1/50

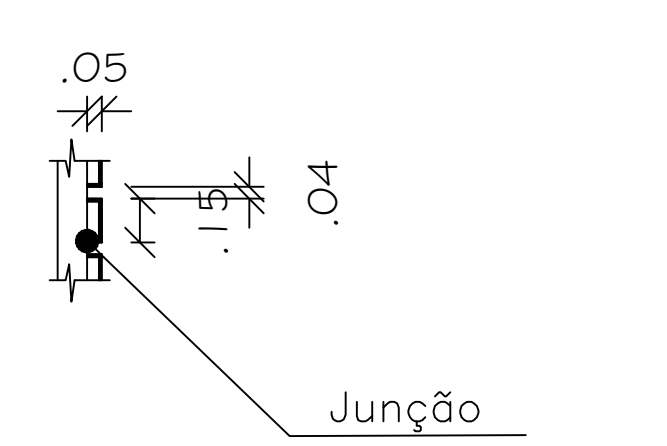

31 DETALHE A (BRISAS)
ESCALA.....1/25

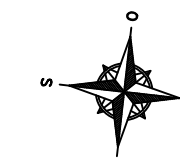

PROJ. DE MODERNIZAÇÃO - TERMINAL RODOVIÁRIO URBANO
LOCAL: Rua Delmiro Gouveia, Centro, Arapiraca-AL.

CARIMBOS:

OBSERVAÇÕES:

ALTERAÇÃO DATA REVISÃO ASSUNTO

DESENHO: Paulo Rodolfo Cavalcante Santos
RESPONSÁVEL TÉCNICO: Paulo Rodolfo Cavalcante Santos
Arquiteto e Urbanista
CAU-AL: A145928-7

CONTEÚDO: CORTE EF, DETALHES A,B,C, PÓRTICO, BRISAS
ESCALAS: INDICADAS
DATA: OUTUBRO DE 2019
PRANCHA: 03/03