


MEMORIA DE CÁLCULO PLACAS CIMENTÍCIAS LARANJA - TRECHO CALÇADÃO RUA ANIBAL LIMA									
A1	2,52	A16	4,32	A31	4,68	A46	3,90	ÁREA PLACAS GALERIA=ÁREA DE PISO DRENANTE: B1 - 102.35x0.60(LARGURA DA PLACA) = 61.41m² TOTAL = 61.41m²	
A2	1,44	A17	18,23	A32	4,68	A47	1,07		
A3	7,92	A18	3,20	A33	19,97	A48	7,20		
A4	5,04	A19	0,70	A34	4,68	A49	2,16		
A5	1,46	A20	12,82	A35	16,01	A50	5,01		
A6	32,26	A21	2,88	A36	3,15	A51	3,24		
A7	24,91	A22	7,53	A37	1,44				
A8	5,03	A23	3,56	A38	0,71				
A9	1,80	A24	2,15	A39	9,32				
A10	5,40	A25	5,39	A40	1,08				
A11	8,58	A26	1,44	A41	1,07				
A12	1,80	A27	1,44	A42	5,76				
A13	4,63	A28	1,44	A43	2,16				
A14	3,22	A29	1,44	A44	2,16				
A15	1,08	A30	19,35	A45	2,16				
107,09		85,89		79,03		22,58		0,00	
SUBTOTAL (M²)								294,59	
TOTAL (M²)								294,59	


ÁREA PISO PRATA:

=ÁREA DE PEDRA PORTUGUESA + ÁREA DE BANCOS DEMOLIDOS - (ÁREA DE PISO DRENANTE+PISO LARANJA)

=833.04+5.25 - (61.41+294.59)

TOTAL = 482.29m²

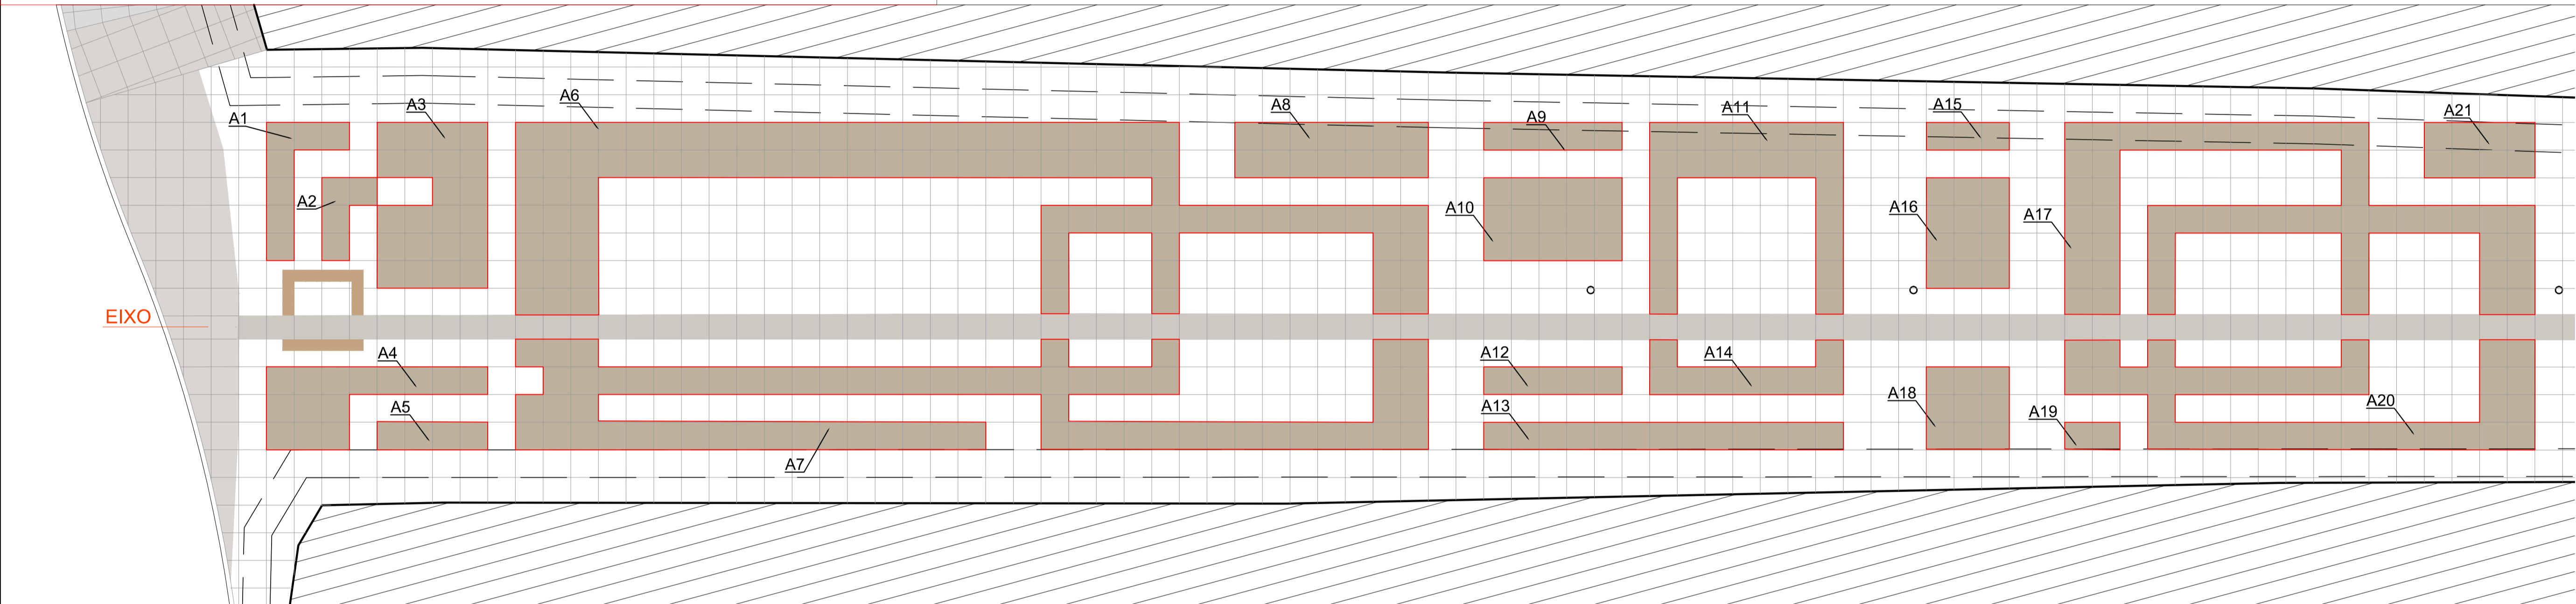

Assunto: PLANTA BAIXA P/ MEMÓRIA DE CÁLCULO CALÇADÃO DA RUA ANIBAL LIMA - ÁREAS DE PISOS CIMENTICIOS - TRECHO 01		Título/Obra: Revitalização do Calçadão da Rua Anibal Lima		<div><div><div>PREFEITURA DE</div><div>ARAPIRACA</div></div><div><div>PREFEITURA MUNICIPAL DE ARAPIRACA</div><div>Secretaria Municipal de Infraestrutura</div></div></div>
Prancha: <div>01/02</div>	Desenho:		Localização: Bairro: Centro	
Data:	Escala: Indicadas	Responsável: <div></div>		
				MEMÓRIA DE CÁLCULO - ÁREAS