

C






B

A

C

B

A

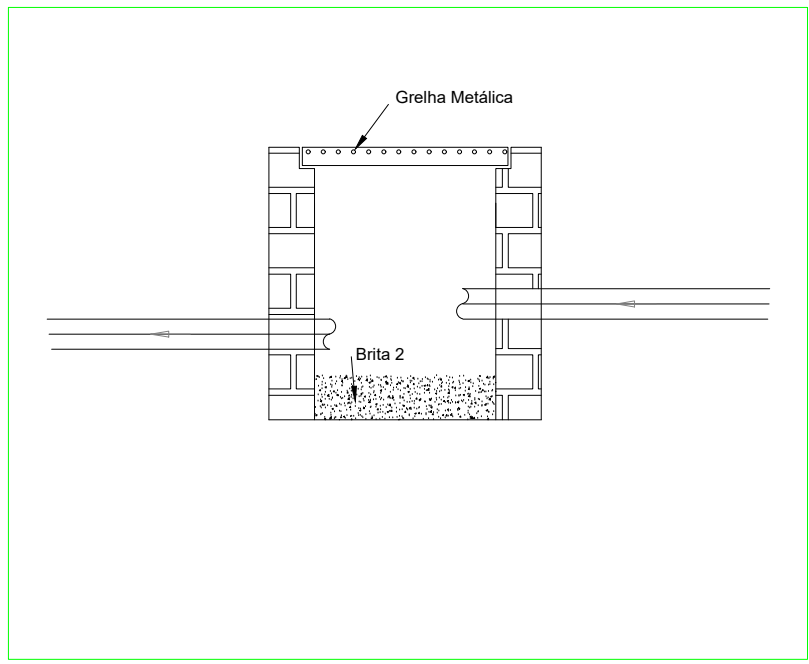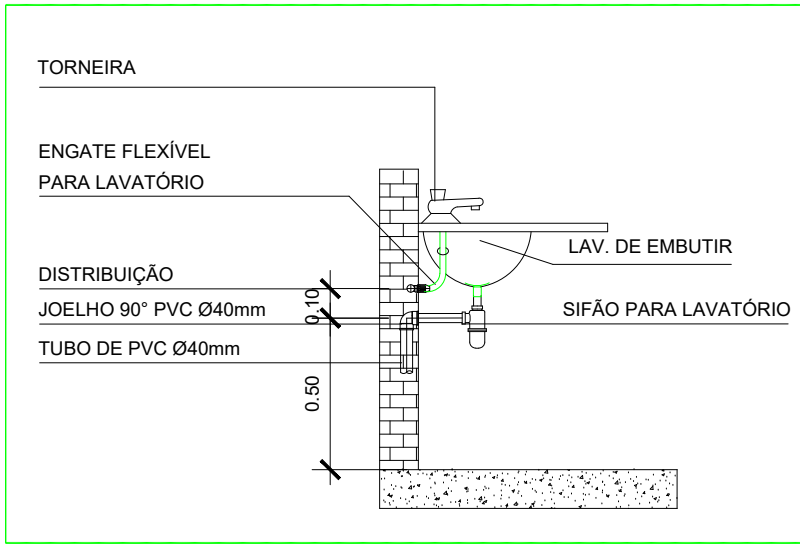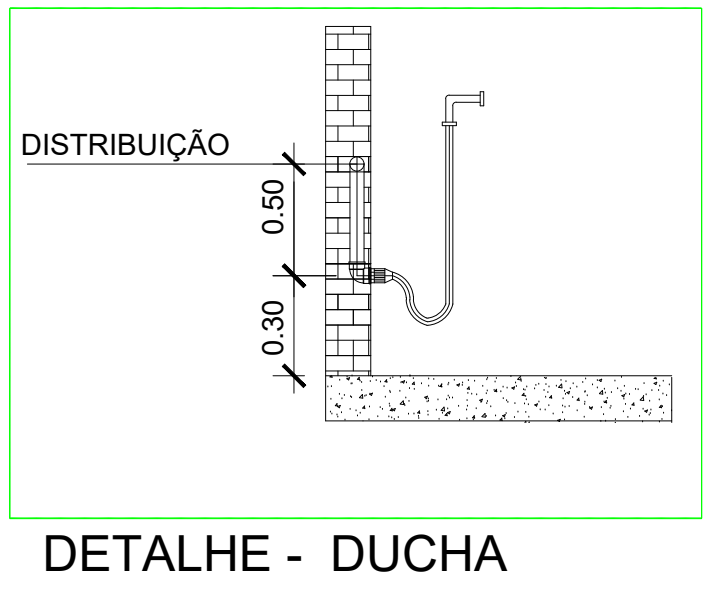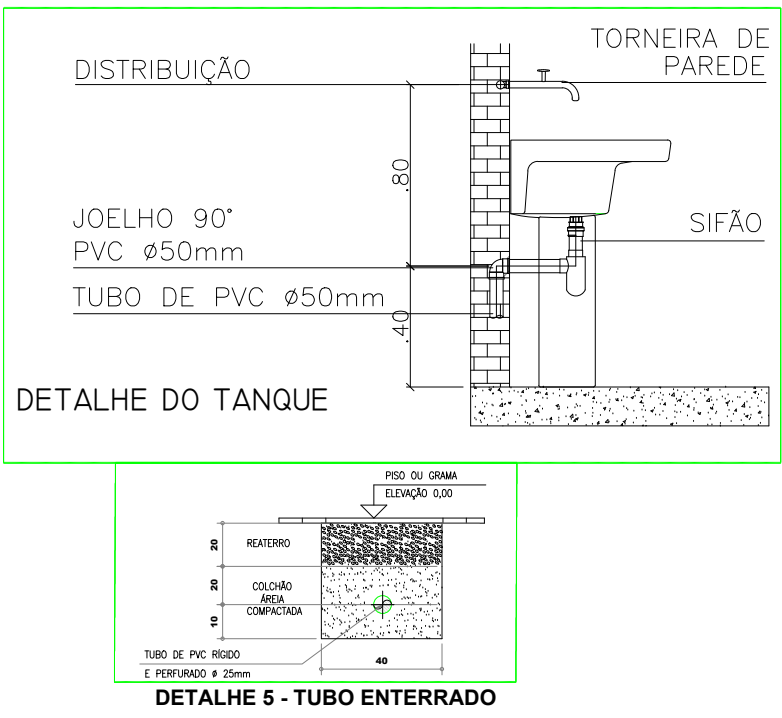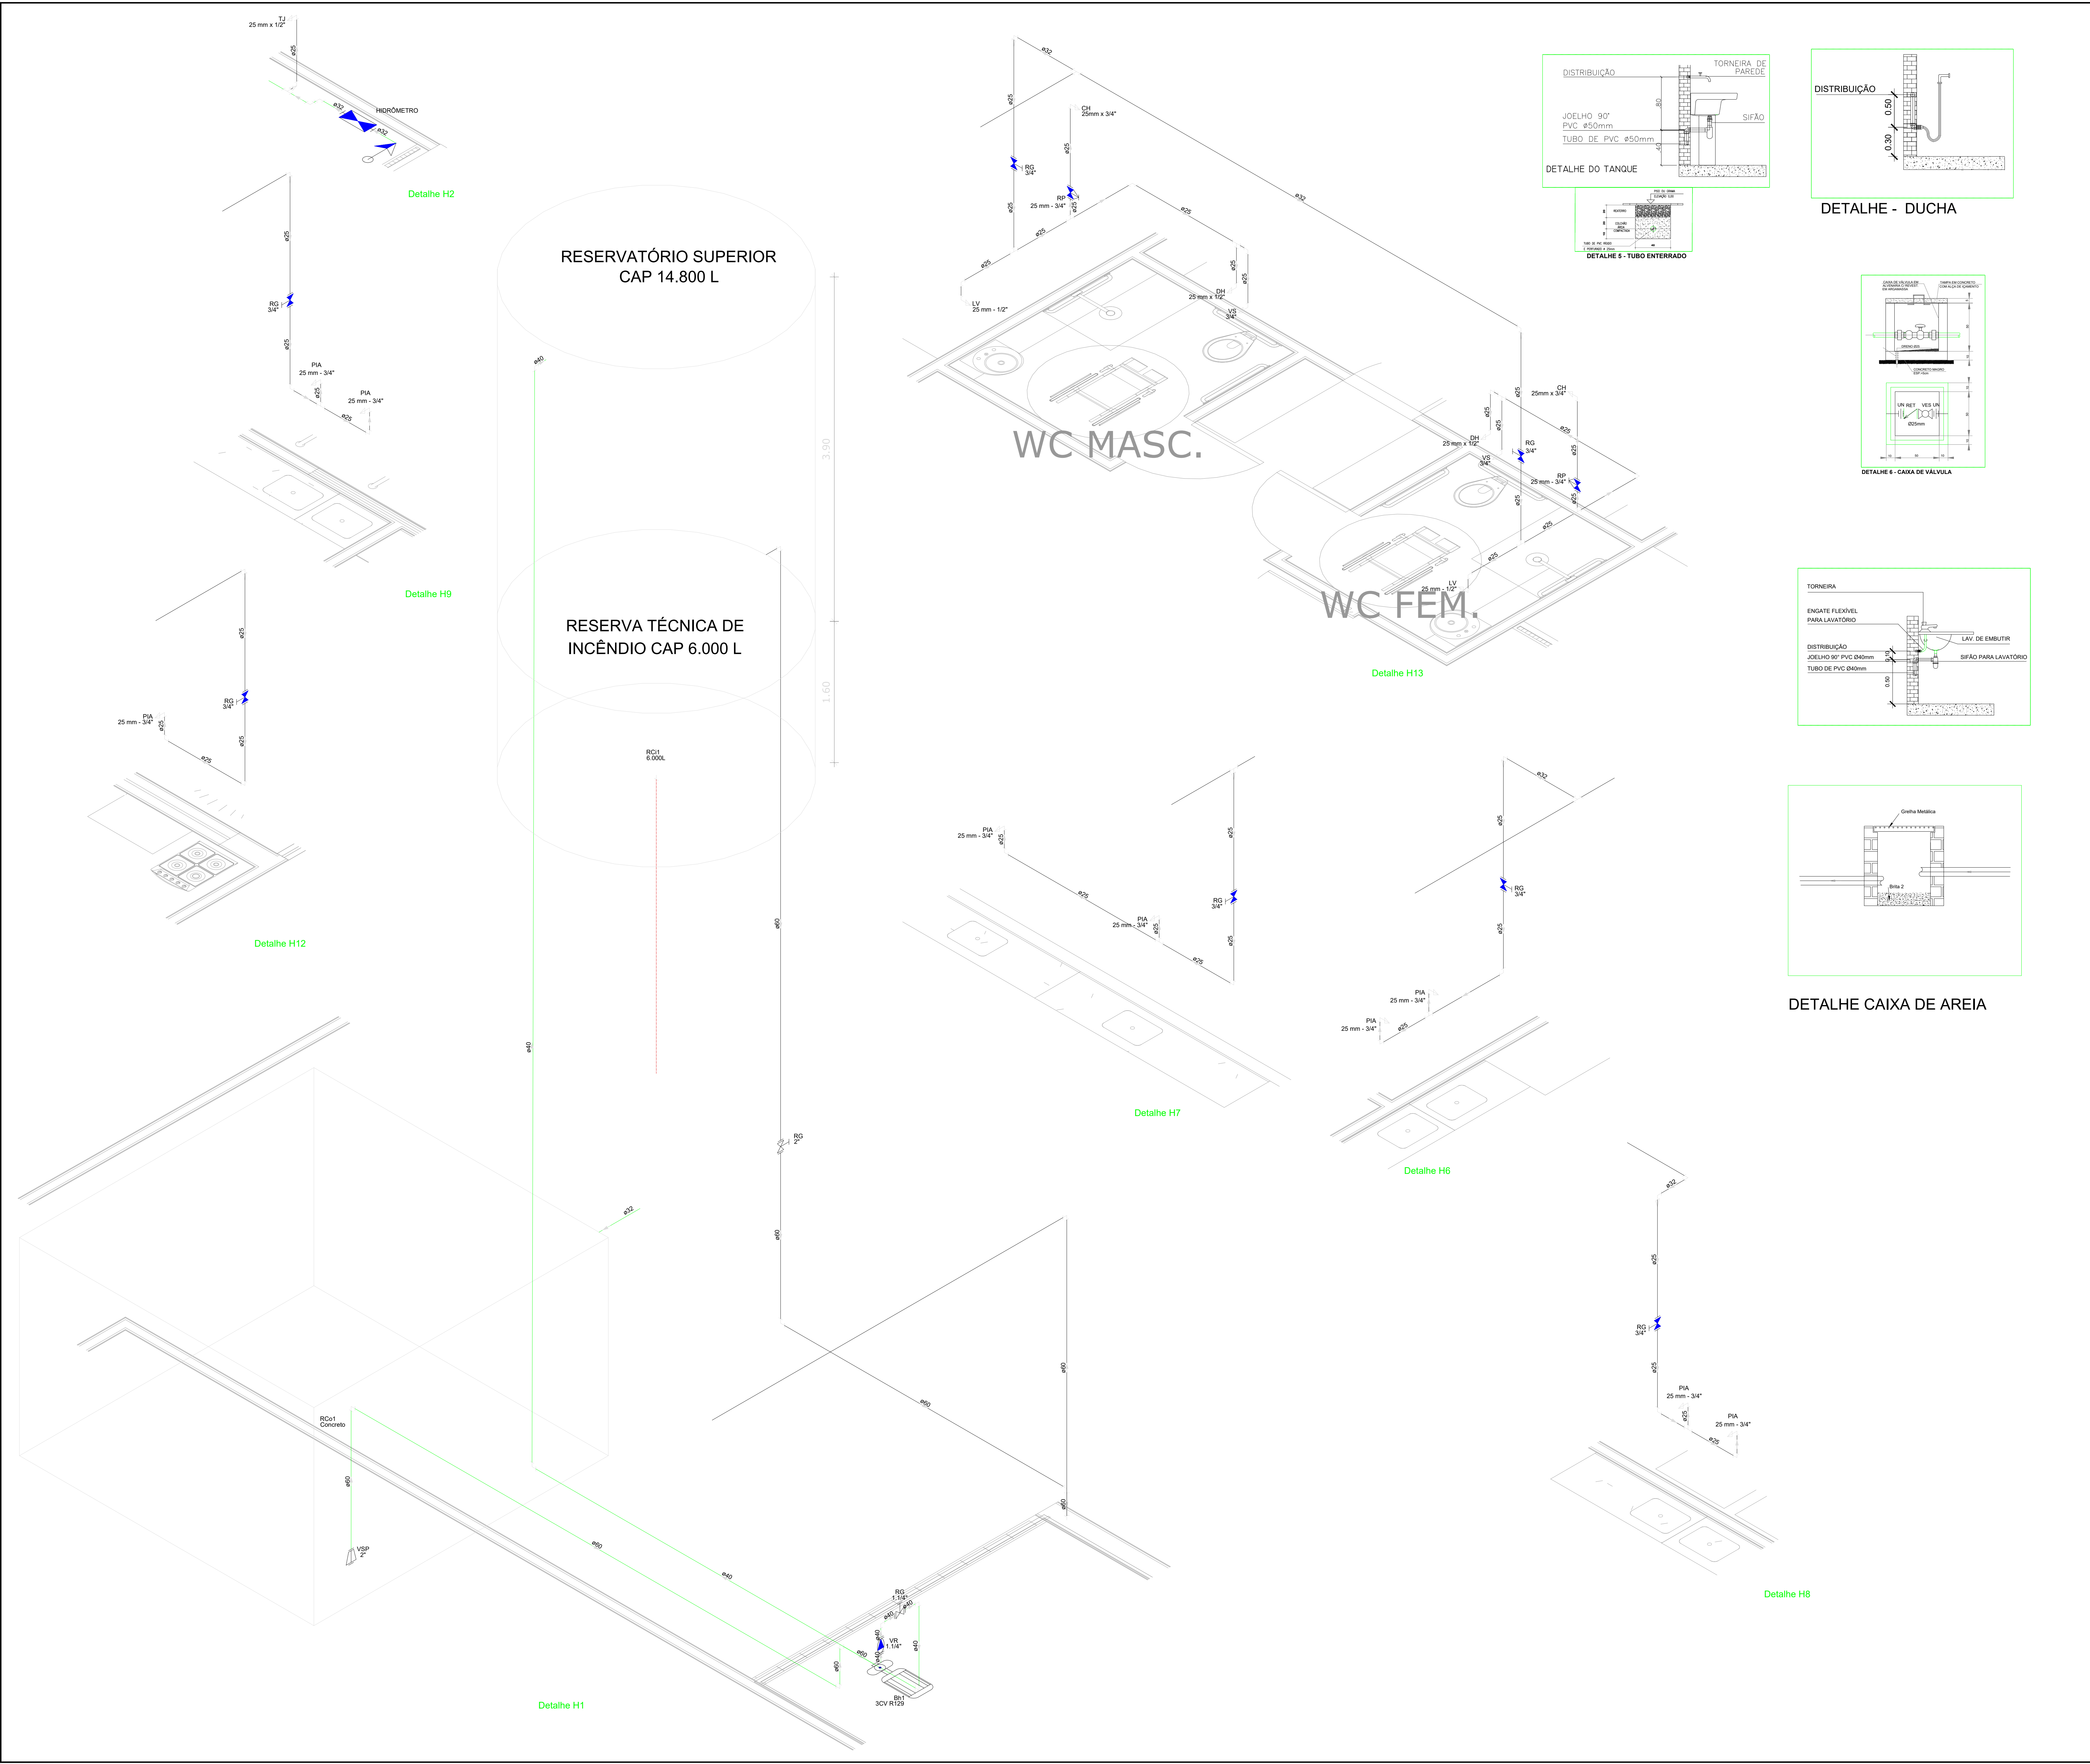

APROVAÇÕES/OBSERVAÇÕES			
Nº	REVISÕES	DATA	APROVAÇÃO

PROJETO:	
OBJETO: ESCOLA PADRÃO - MUNICÍPIO DE ARAPIRACA/AL.	
ENDEREÇO:	
PROJETO HIDROSSANITÁRIO	
CONTEÚDO: Detalhes.	FOLHA: 03 05
AUTOR DO PROJETO:	ÁREAS: TERRENO: 00,00 m² COBERTA: 00,00 m² CONSTRUÍDA: 2.959,54 m² TAXA DE OCUPAÇÃO: 00,00 m²
COLABORAÇÃO:	DISCIPLINA: ÁGUA FRIA
ESCALA: 1:100	DATA: março 22